




ÚZEMNÍ PLÁN TŘI DVORY

VÝKRES ŠIRŠÍCH VZTAHŮ

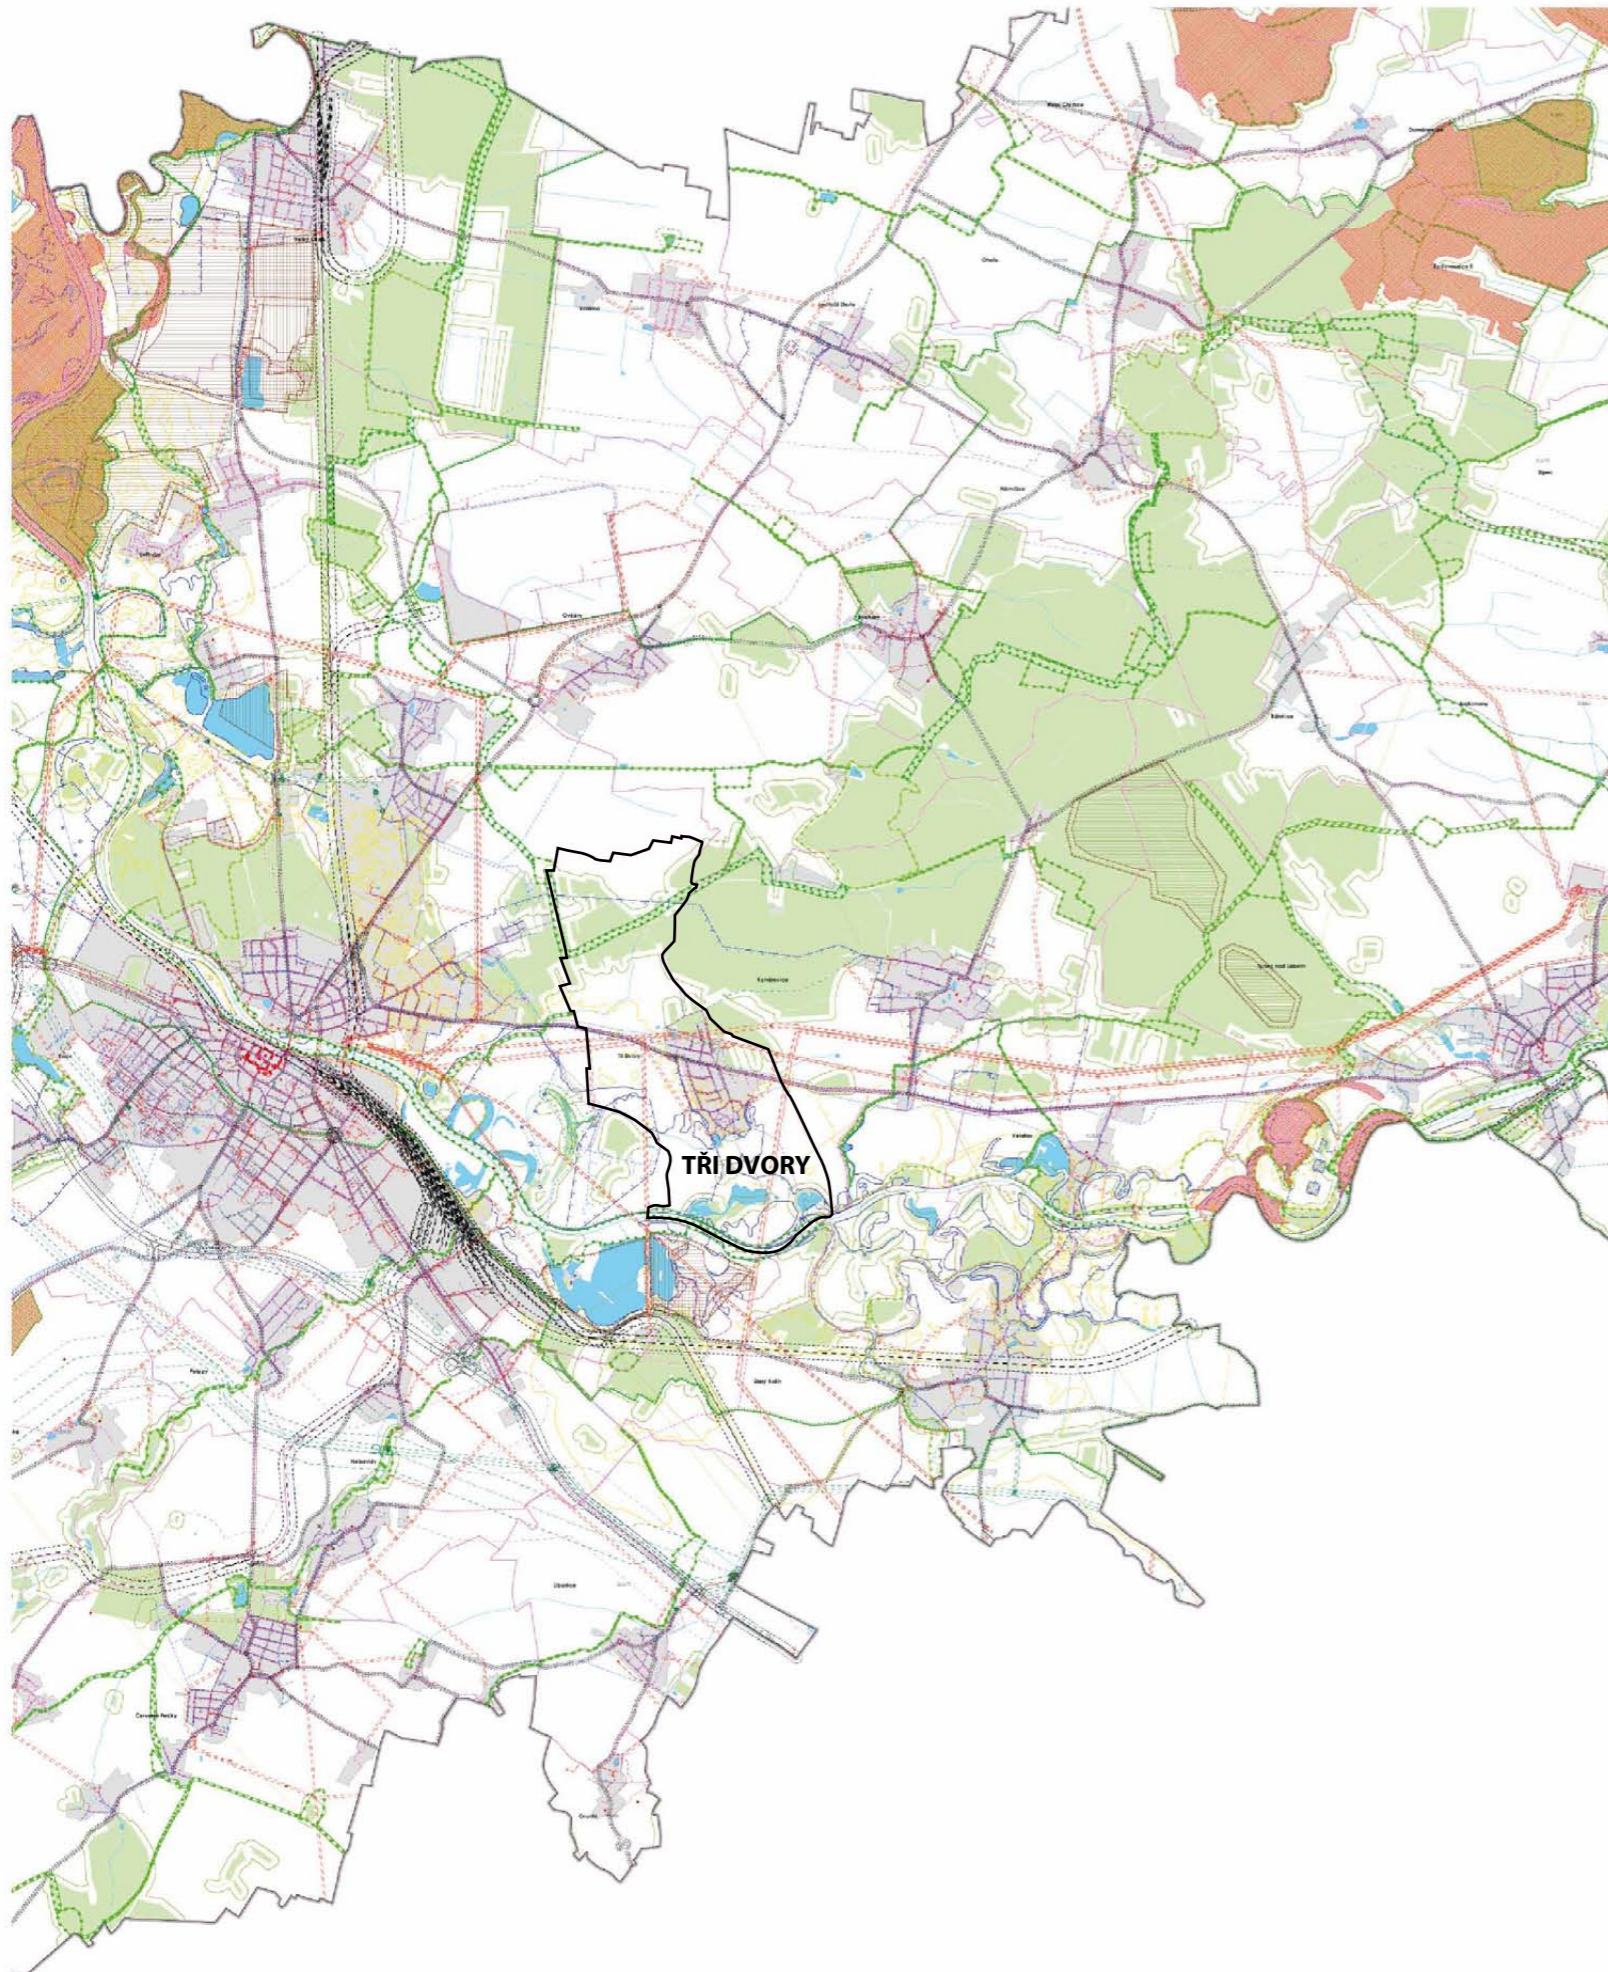

Legenda

Ochrana památek

- ★ Nemovitá kulturní památka
- Národní nemovitá kulturní památka
- Městská památková rezervace
- Městská památková zóna

Ochrana technické infrastruktury

- Ochranné pásmo vodovodu
- Ochranné pásmo kanalizace
- Ochranné pásmo linek elektrického vedení
- Ochranné pásmo elektrické stanice
- Ochranné pásmo komunikačního zařízení
- Ochranné pásmo komunikačního vedení
- Ochranné pásmo plynovodu
- Bezpečnostní pásmo plynovodu
- Ochranné pásmo objektu plynovodu
- Bezpečnostní pásmo objektu plynovodu
- Ochranné pásmo katodové ochrany plynovodu
- Bezpečnostní pásmo katodové ochrany plynovodu
- Ochranné pásmo produktovodu
- Ochranné pásmo teplovodu

Ochrana dopravní infrastruktury

- Ochranné pásmo železnice
- Ochranné pásmo silnice I. třídy
- Ochranné pásmo silnice II. a III. třídy
- Ochranné pásmo letiště
- Ochranné pásmo radaru

Ochrana přírody

- Památné stromy
- Maloplošné zvláště chráněné území
- Maloplošné zvláště chráněné území - ochranné pásmo
- Ptačí oblast Natura 2000
- Evropsky významná lokalita Natura 2000
- ÚSES - lokální biocentrum
- ÚSES - lokální biokoridor
- ÚSES - regionální biocentrum
- ÚSES - regionální biokoridor
- ÚSES - nadregionální biocentrum
- ÚSES - nadregionální biokoridor
- Nadregionální biokoridor - ochranné pásmo

Ochrana nerostných surovin

- ▲ Poddolované území
- Ložisko nerostné suroviny
- Chráněné ložiskové území
- Dobývací prostor
- × Staré důlní dílo

Ochrana vod

- Ochranné pásmo vodního zdroje
- Záplové území stanovené Q100
- Aktivní zóna záplavového území
- Objekt protipovodňové ochrany
- Objekt protipovodňové ochrany - liniově

Ochrana lesního porostu

- Les
- Pásmo 50m od hranice lesa

Ostatní ochrana území


- Sesuvné území - bodově
- Sesuvné území - plošně

Ostatní

- Hranice správního území obce s rozšířenou působností
- Hranice území obce
- Zastavěné území obce
- Železnice
- Silnice
- Vodní plocha
- Vodní toky

POŘIZOVATEL: MĚSTSKÝ ÚŘAD KOLÍN
ODBOR REGIONÁLNÍHO ROZVOJE A ÚZEMNÍHO PLÁNOVÁNÍ

RAZÍTKO:

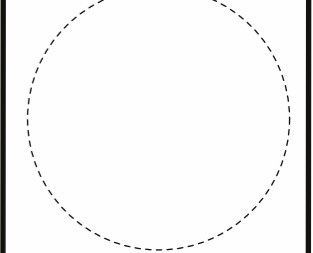

PODPIS:

ÚZEMNÍ PLÁN	DATUM: 08/2017	MĚŘÍTKO: 1 : 50 000	Č. PARÉ:
TŘI DVORY	ZHOTOVITEL: ING. ARCH. JARMILA CETKOVSKÁ FUČÍKOVA 425 284 01 KUTNÁ HORA IČO: 44697937		
VÝKRES ŠIRŠÍCH VZTAHŮ	OBJEDNATEL: OBEC TŘI DVORY	Č. VÝKRESU: II.b	