

Grafická část územního plánu obsahuje

(výkresy jsou v měřítku 1 : 5000, není-li dále uvedeno jinak):

- I. a Výkres základního členění území,
- I. b Hlavní výkres - v rozsahu celého území obce,
- I. b1 Výkres technické a dopravní infrastruktury.

Samostatný výkres veřejně prospěšných staveb, opatření a asanací – není součástí územního plánu. V řešeném území nebyly vymezeny žádné veřejně prospěšné stavby, opatření ani asanace. Veřejně prospěšným opatřením je vymezený a upřesněný územní systém ekologické stability – viz výkres: I. b Hlavní výkres.

ZÁZNAM O ÚČINNOSTI ÚZEMNÍHO PLÁNU TŘI DVORY

vydán Zastupitelstvem obce Tři Dvory


Pořizovatel: Městský úřad Kolín

MĚSTSKÝ ÚŘAD KOLÍN
Úřad územního plánování
Karlovo náměstí 78
280 12 KOLÍN I



Ing. Jaromír Skála
referent územního plánování
oprávněná úřední osoba

Datum nabytí účinnosti: **31.08.2017**

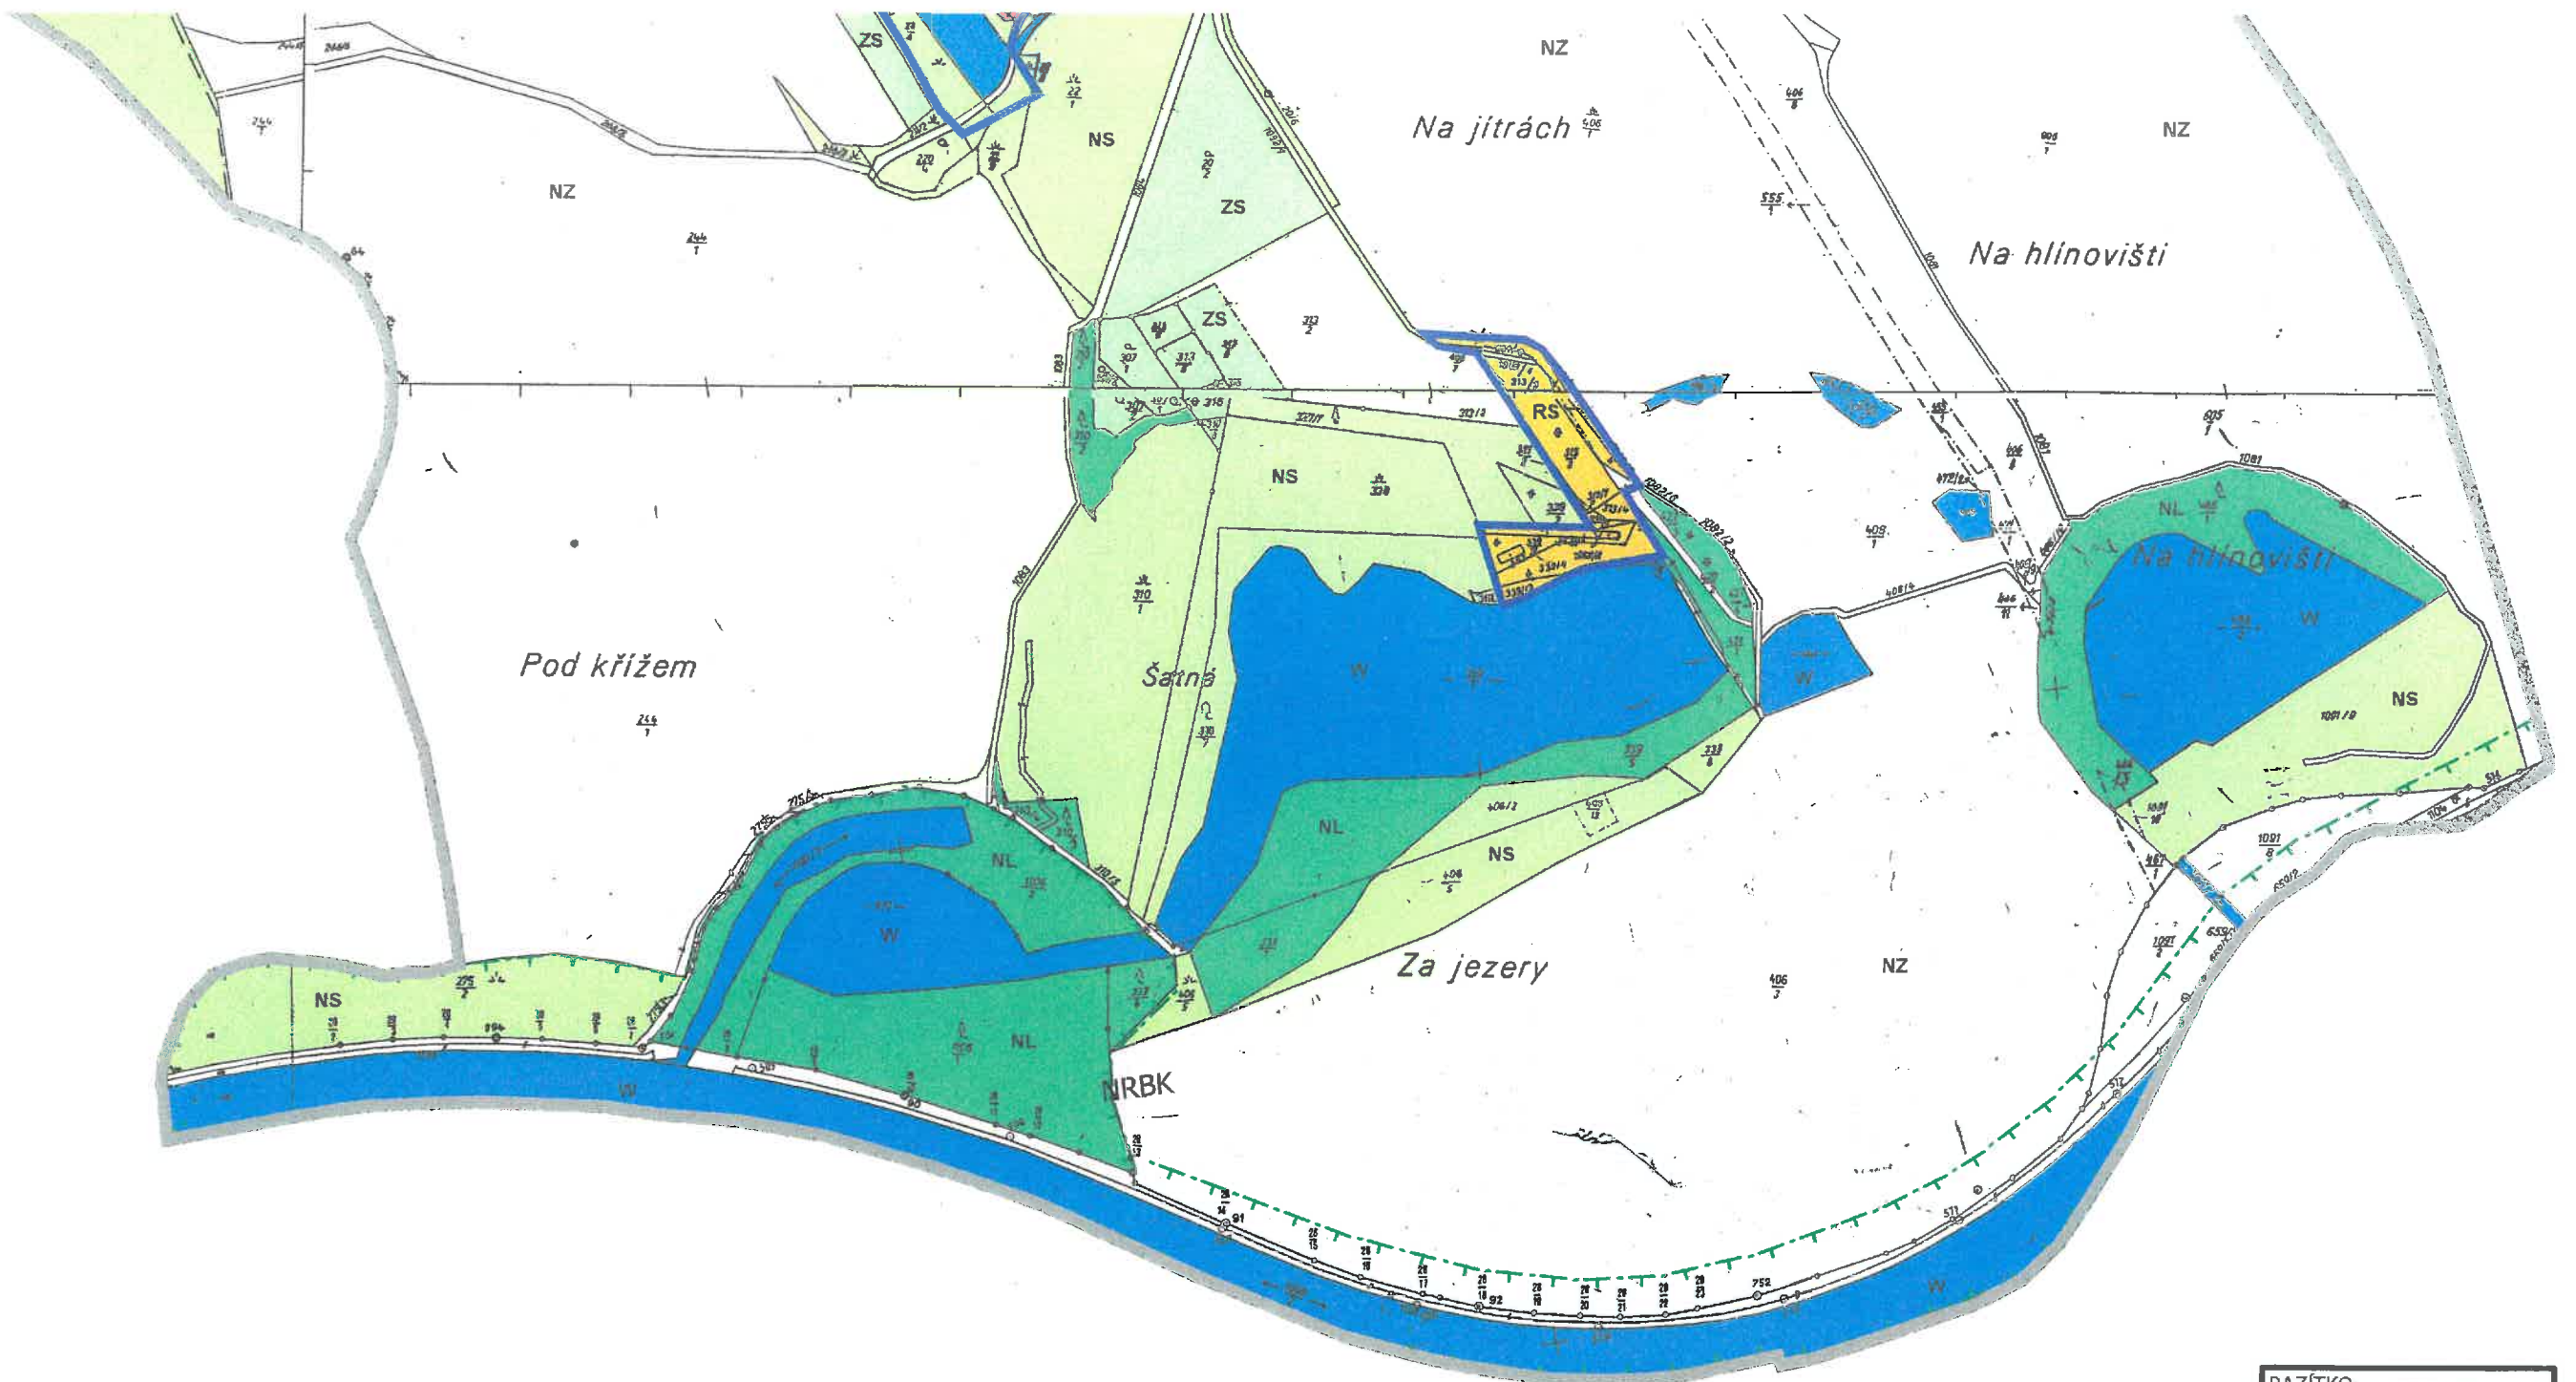

ZÁZNAM O ÚČINNOSTI ÚZEMNÍHO PLÁNU TŘI DVORY

vydán Zastupitelstvem obce Tři Dvory

Pořizovatel: Městský úřad Kolín
MĚSTSKÝ ÚŘAD KOLÍN
 Úřad územního plánování
 Karlovo náměstí 78
 280 12 KOLÍN I

J. Skála
Ing. Jaromír Skála
 referent územního plánování
 oprávněná úřední osoba

Datum nabytí účinnosti: 31.08.2017



ÚZEMNÍ PLÁN TŘI DVORY BYL SPOLUFINANCOVÁN Z PROSTŘEDKŮ
 MINISTERSTVA PRO MÍSTNÍ ROZVOJ

POŘIZOVATEL: MĚSTSKÝ ÚŘAD KOLÍN
 ODBOR REGIONÁLNÍHO ROZVOJE A ÚZEMNÍHO PLÁNOVÁNÍ



PODPIS: *J. Skála*

ÚZEMNÍ PLÁN	DATUM: 08/2017	MĚŘÍTKO: 1 : 5 000	Č. PARÉ:
TŘI DVORY	ZHOTOVITEL: ING. ARCH. JARMILA CETKOVSKÁ FUČIKOVA 425 284 01 KUTNÁ HORA IČO: 44697937		
HLAVNÍ VÝKRES	OBJEDNATEL: OBEC TŘI DVORY	Č. VÝKRESU: I.b	