

## Městský úřad Kolín

### Odbor dopravy

Karlovo náměstí 78, 280 12 Kolín I

tel.: 321 748 111

e-podatelna: posta@mukolin.cz, web: http://www.mukolin.cz

pracoviště: Na Valech 72, 280 12 Kolín II



SAT s.r.o.

Na bělidle 198/21

Smíchov

150 00

<b>OBECNÍ ÚŘAD</b>		Číslo dopr.
<b>TŘI DVORY</b>		<i>21</i>
Datum: <b>21. 03. 2023</b>		Zpracoval:
<i>M</i>		
Č.j. <i>178/23</i>	Pař. <i>2200000 + 210</i>	<i>MMY</i>
IC: 49451251		<i>JS</i>

Vaše čj. (zn.):

Číslo jednací: MUKOLIN/OD 30496/23-noj

Spisová zn.: OD noj 1521/2023

Počet listů: 1

Příloh/listů:

1/7

Vyřizuje: Jana Nováková

Telefon: 321 748 144

E-mail: jana.novakova@mukolin.cz

Datum: 21.03.2023

### OZNÁMENÍ VEŘEJNOU VYHLÁŠKOU opatření obecné povahy - stanovení přechodné úpravy provozu

Městský úřad Kolín, odbor dopravy, jako příslušný orgán státní správy podle § 77 odst. 1 písm. c) a § 124 odst. 6 zákona č.361/2000 Sb. o provozu na pozemních komunikacích a o změnách některých zákonů, ve znění pozdějších předpisů (dále jen „zákon 361/2000 Sb.“) na základě návrhu žadatele společnosti SAT, s.r.o., IČ.: 494 51 251, Na Bělidle 198/21, 150 00 Praha 5 podaného v zastoupení na základě plné moci společností ASIG s.r.o., Budovatelů 324, 533 12 Chvaletice a po předchozím písemném vyjádření Policie ČR Kraj. řed. policie Stř. kraje DI Kolín čj.: KRPS – 8292-2/ČJ-2023-010406

stanoví v souladu s ustanovením §77, odst.1 zákona č.361/2000 Sb., ve znění pozdějších předpisů přechodnou úpravu dopravního značení na silnicích II. a III. třídy z důvodu omezení dopravy při provádění opravy povrchu vozovky silnice II/322 mezi obcí Tři Dvory a Lžovice takto:

při opravě vozovky silnice II/322 bude na silnicích II. a III. třídy v obvodu působnosti zdejšího správního úřadu osazeno přechodné dopravní značení dle sedmi schémat DIO, která jsou přílohou a zároveň nedílnou součástí tohoto stanovení.

Osazení dopravního značení bude provedeno v souladu s ustanovením zákona č.361/2000 Sb., vyhlášky MD č. 294/2015 Sb., kterou se provádějí pravidla provozu na pozemních komunikacích ve znění pozdějších předpisů (účinnost od 1.1.2016) a musí být v souladu s ČSN EN12899-1. Dopravní značení, které bude v rozporu s touto přechodnou úpravou provozu, bude zakryto nebo přelepeno škrtačí páskou. Dopravní značení musí být instalováno odbornou osobou.

Městský úřad Kolín – odbor dopravy si vyhrazuje právo stanovení přechodné úpravy dopravního značení změnit nebo doplnit, jestliže to bude vyžadovat změna provozu nebo veřejný zájem.

Policie ČR má právo kontroly a předložení dalších podmínek, zajišťujících bezpečnost a plynulost silničního provozu a budou splněny její podmínky stanovené ve výše citovaném stanovisku.

Za snížené viditelnosti bude pracovní místo řádně osvětleno, případné výkopy musí být zabezpečeny proti pádu chodců

Odpovědná osoba za přechodné dopravní značení je p. Lukáš Skýva, tel.: 606 606 152.

Termín osazení dopravního značení: 27.3. – 7.5. 2023 (dle postupu a druhu prací).

Stanovení dopravního značení nenahrazuje povolení, stanovisko, posouzení, případně jiné opatření dotčeného správního úřadu vyžadované zvláštními předpisy.

Žadatel o toto stanovení přechodné úpravy provozu po celou dobu stavby resp. platnosti tohoto stanovení odpovídá za řádný stav přechodného dopravního značení.

**Odůvodnění:**

Městský úřad Kolín, odbor dopravy stanovil přechodnou úpravu provozu komunikací na základě návrhu žadatele po písemném vyjádření Policie ČR KŘ Policie Středočeského kraje, Územní odbor Kolín - Dopravní inspektorát. V souladu s ustanovením §77, odst.5, zákona č. 361/2000 Sb., ve znění pozdějších předpisů zdejší úřad nedoručoval návrh opatření obecné povahy a nevyzýval dotčené osoby k projednání připomínek nebo námitek. Opatření obecné povahy nabývá účinnosti pátým dnem po vyvěšení veřejné vyhlášky. Právní účinky doručení má výhradně doručení veřejnou vyhláškou prostřednictvím úřední desky MěÚ Kolín.

**Poučení o odvolání:**

Proti opatření obecné povahy dle § 173 odst. 2 zákona č. 500/2004 Sb., správní řád, ve znění pozdějších předpisů nelze podat opravný prostředek.

otisk úředního razítka

Mgr. Miroslav Babák  
vedoucí odboru dopravy

Toto opatření obecné povahy musí být vyvěšeno na úřední desce Městského úřadu Kolín, Městského úřadu Týnec nad Labem, Obecního úřadu Tři Dvory, Obecního úřadu Konárovice, Obecního úřadu Krakovany, Obecního úřadu Uhlířská Lhota, Obecního úřadu Žiželice a Obecního úřadu Žehuň po dobu 15 dnů.

Vyvěšeno dne 22. 3. 2023

Sejmuto dne .....

Razítko, podpis


Potvrzení prosím vrátit zdejšímu odboru!

**Doručuje se:**

SAT, s.r.o., Na Bělidle 198/21, 150 00 Praha 5  
zast. společnosti ASIG s.r.o., Budovatelů 324, 533 12 Chvaletice  
Policie ČR Kraj. řed. policie Stř. kraje DI Kolín

Veřejnou vyhláškou (ve smyslu § 172 správního řádu) - se žádostí o vyvěšení na úřední desce obce:

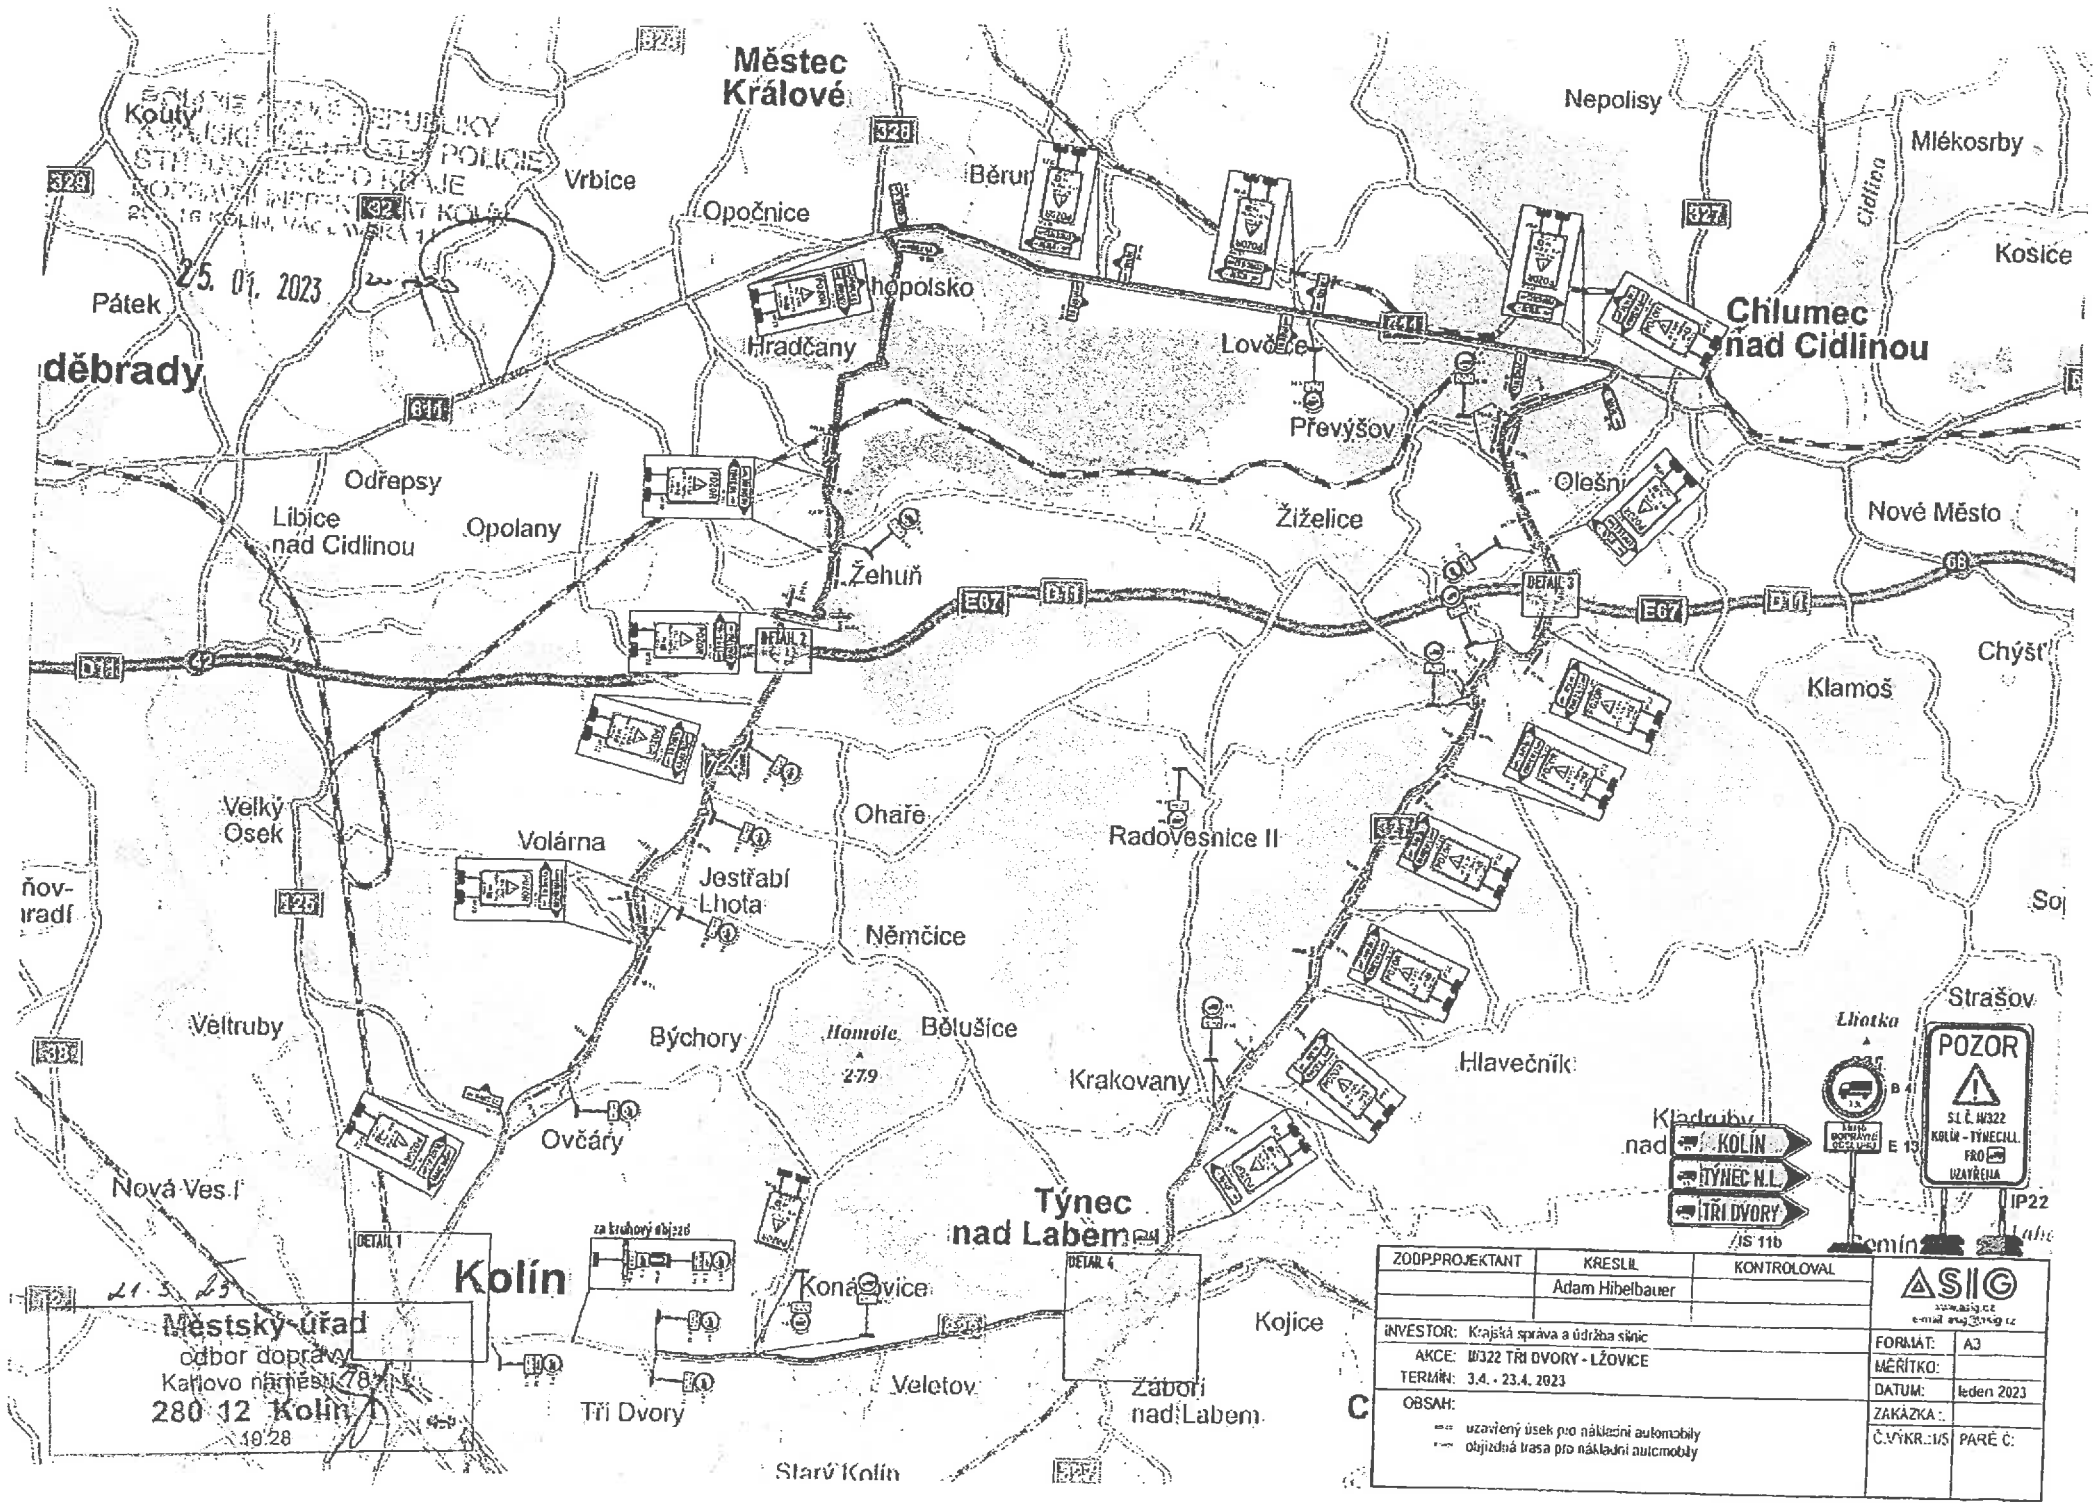


město Kolín, Karlovo náměstí 78, 280 12 Kolín  
město Týnec nad Labem, Masarykovo nám. 1, 281 26 Týnec nad Labem  
obce Tři Dvory, Tři Dvory 271, 280 02 Kolín  
obec Konárovice, Na Rynku 11, 281 25 Konárovice  
obec Krakovany, 281 27 Krakovany čp. 15  
obec Uhlířská Lhota, Uhlířská Lhota 69, 281 26 Týnec nad Labem  
obec Žiželice, Masarykovo náměstí 1, 281 29 Žiželice  
obec Žehuň, Žehuň 136, 289 05 Žehuň




25. 01. 2023




Městský úřad  
odbor dopravy  
Karlovo náměstí 78  
280 12 Kolín  
19/28


ZODP/PROJEKTANT	KRESLIL	KONTROLOVAL		
	Adam Hibelbauer			
INVESTOR:	Krajská správa a údržba silnic		FORMÁT:	A3
AKCE:	W322 TŘI DVORY - LŽOVICE		MĚŘÍTKO:	
TERMÍN:	3.4. - 23.4. 2023		DATUM:	leden 2023
OBSAH:	<ul style="list-style-type: none"> <li>--- uzavřený úsek pro nákladní automobily</li> <li>--- objízdná trasa pro nákladní automobily</li> </ul>		ZAKÁZKA:	
			Č. VÝKR.: US	PARÉ C:

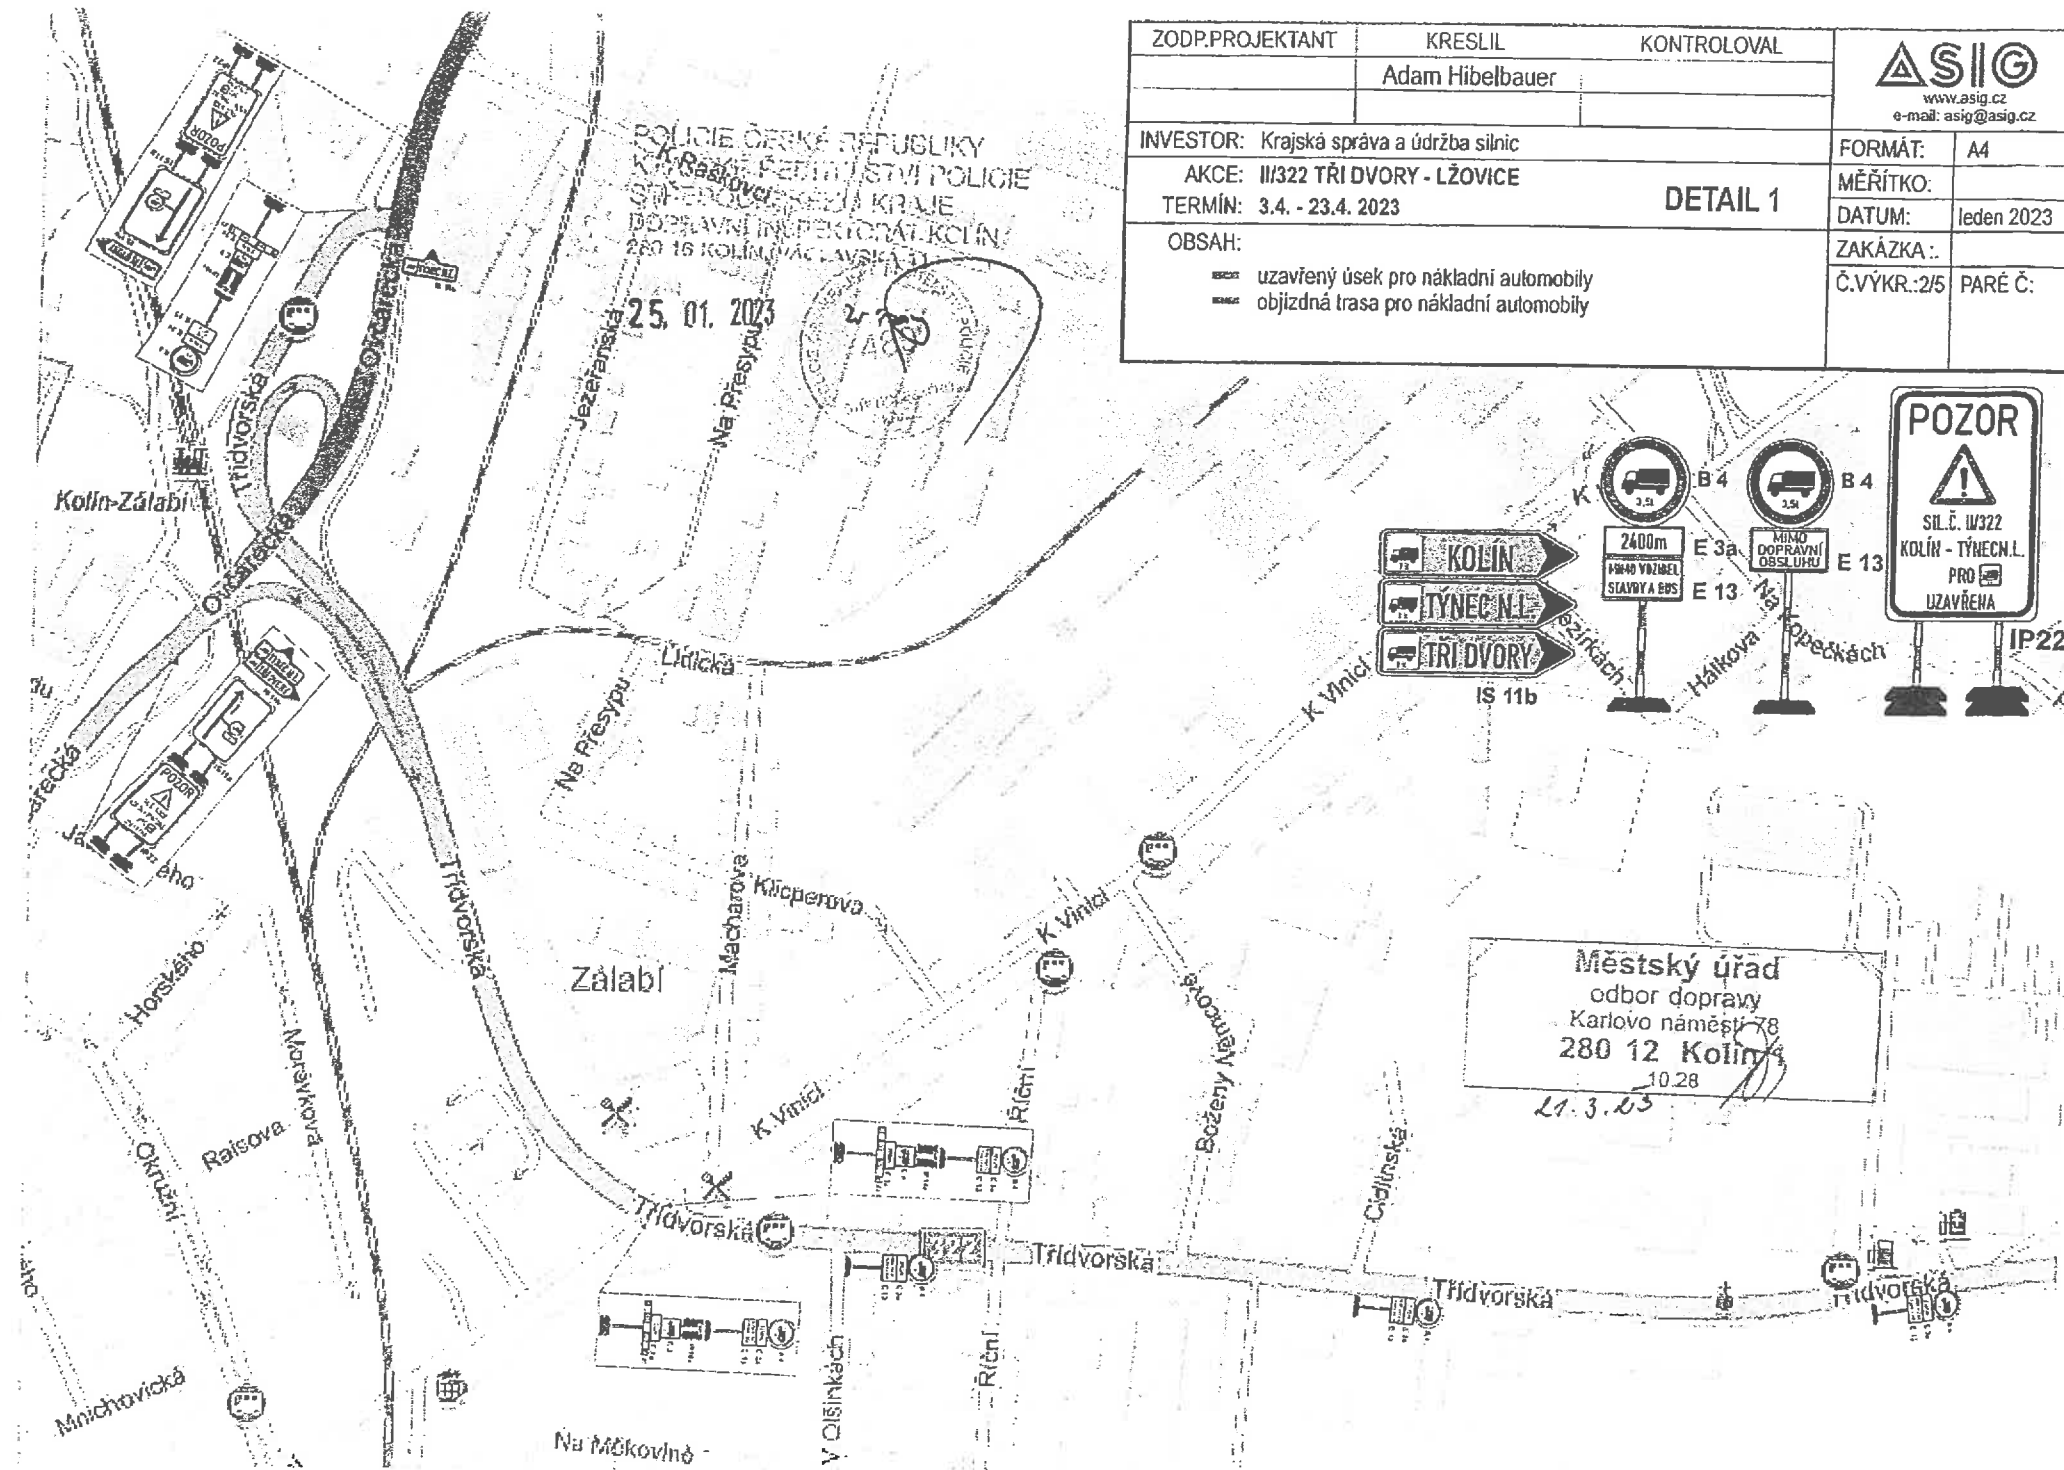ZODP.PROJEKTANT	KRESLIL	KONTRLOVAL	 www.asig.cz e-mail: asig@asig.cz
	Adam Hibelbauer		
INVESTOR: Krajská správa a údržba silnic		FORMÁT: A4	
AKCE: III/322 TŘI DVORY - LŽOVICE		MĚŘÍTKO:	
TERMIN: 3.4. - 23.4. 2023		DATUM: leden 2023	
OBSAH:		ZAKÁZKA:	
<ul style="list-style-type: none"> <li> uzavřený úsek pro nákladní automobily</li> <li> objízdná trasa pro nákladní automobily</li> </ul>		Č.VÝKR.:2/5 PARÉ Č.:	



Městský úřad  
 odbor dopravy  
 Karlovo náměstí 78  
 280 12 Kolín  
 10.28  
 21.3.2023

ZODP.PROJEKTANT	KRESLIL	KONTROLOVAL	 www.asig.cz e-mail: asig@asig.cz
	Adam Hibelbauer		
INVESTOR: Krajská správa a údržba silnic	DETAIL 4		FORMÁT: A4
AKCE: II/322 TŘI DVORY - LŽOVICE			MĚŘITKO:
TERMÍN: 3.4. - 23.4. 2023			DATUM: leden 2023
OBSAH:			ZAKÁZKA: .
<ul style="list-style-type: none"> <li> uzavřený úsek pro nákladní automobily</li> <li> objízdná trasa pro nákladní automobily</li> </ul>		Č.VÝKR.:5/5	
			PARÉ Č:

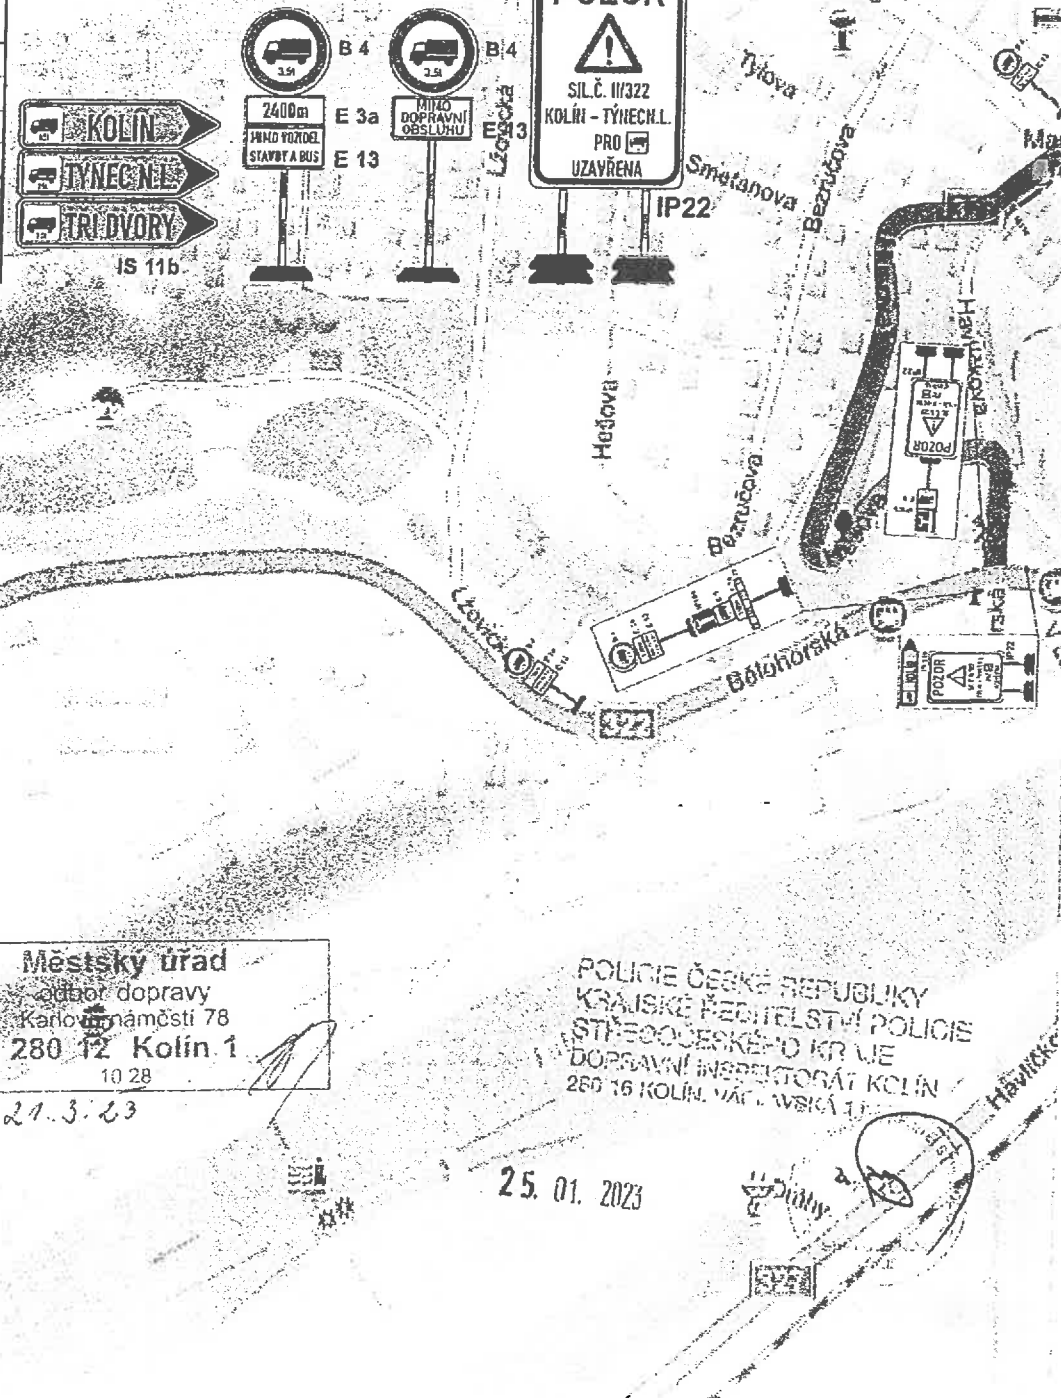




Městský úřad  
 odbor dopravy  
 Karlovo náměstí 78  
 280 12 Kolín 1  
 10 28

21.3.23

POLICIE ČESKÉ REPUBLIKY  
 KRAJSKÉ ŘEDITELSTVÍ POLICIE  
 STŘEHOVESKÉHO KRÁJE  
 DOPRAVNÍ INSPEKTORÁT KOLÍN  
 280 16 KOLÍN, VÁCLAVSKÁ 11

25. 01. 2023

ZODP.PROJEKTANT	KRESLIL	KONTROLOVAL	 www.asig.cz e-mail: asig@asig.cz	
	Adam Hibelbauer			
INVESTOR: Krajská správa a údržba silnic			FORMÁT:	A4
AKCE: III/322 TŘI DVORY - LŽOVICE			MĚŘÍTKO:	
TERMÍN: 27.3. - 2.4. 2023			DATUM:	leden 2023
OBSAH: situace DIO pro frézování vozovky za provozu			ZAKÁZKA .:	
 úsek na schéma C/12 a C/13 (pohyblivé pracovní místo)			Č.VÝKR.:1/3	PARÉ Č:

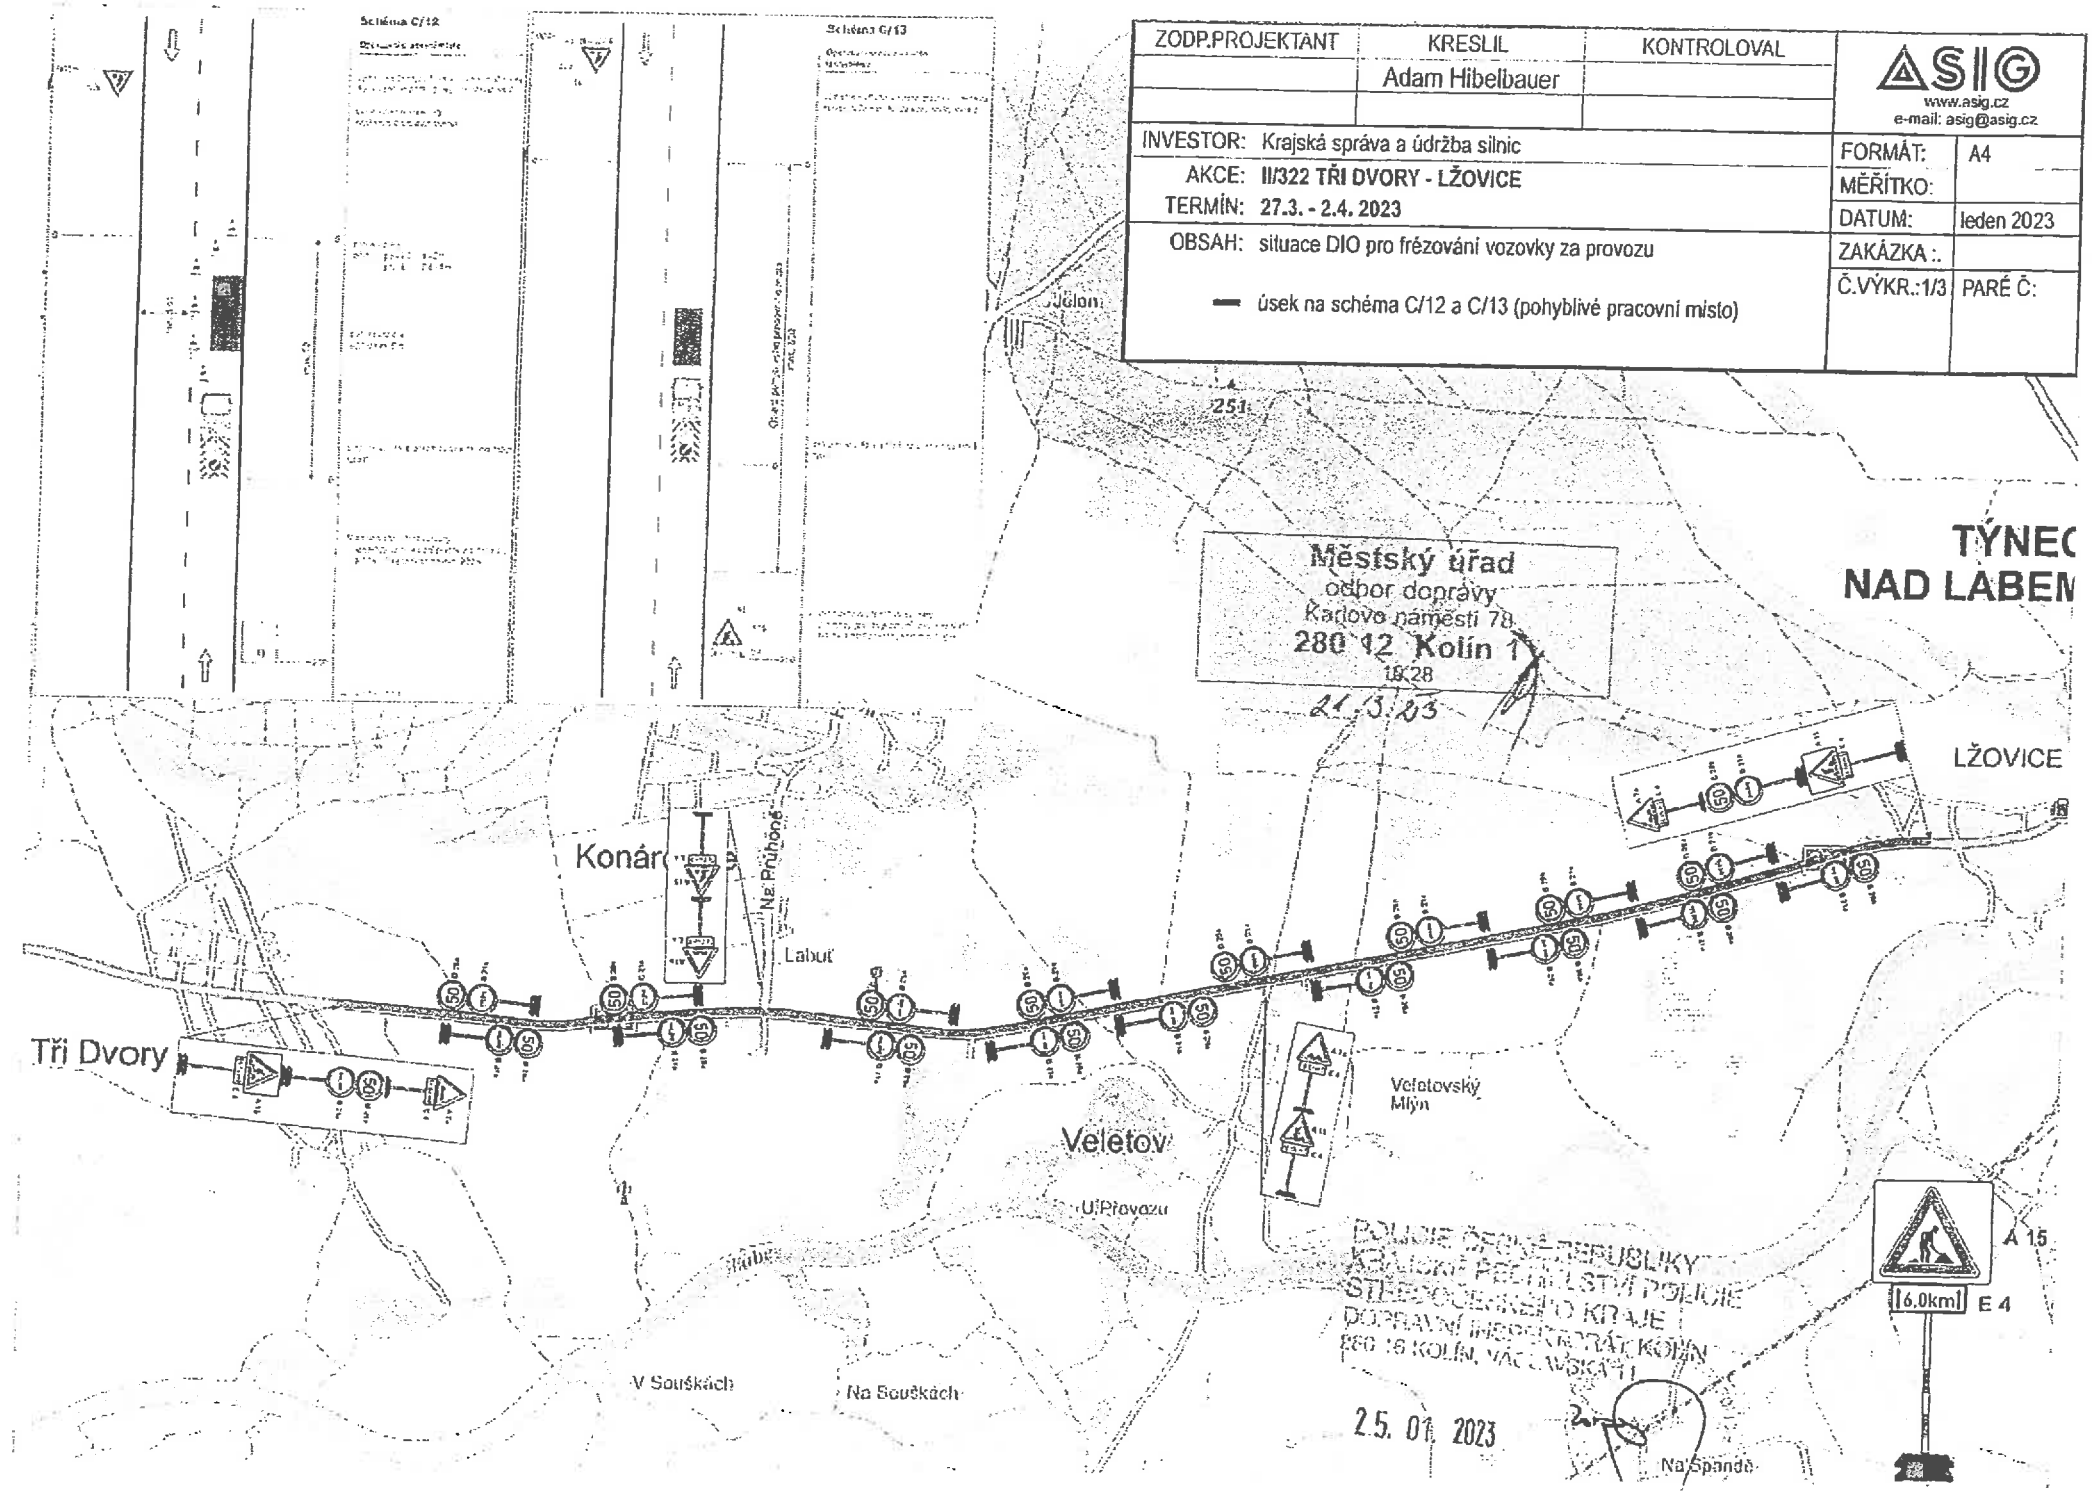

Městský úřad  
 odbor dopravy  
 Karlovo náměstí 78  
 280 12 Kolín 1  
 18.28  
 21.3.23


TÝNEC  
 NAD LABEM


POLICIE ČESKÉ REPUBLIKY  
 KRAJSKÉ PŘÍKOPNÍ LSTVÍ POLICIE  
 STŘEPOČEKSKÉHO KRAJE  
 DOPRAVNÍ INSPEKTOŘÁT KOLÍN  
 BEG 18 KOLÍN, VACLAVSKÁ 11


25. 01. 2023


Na Spádo



ZODP.PROJEKTANT	KRESLIL	KONTROLOVAL	 www.asig.cz e-mail: asig@asig.cz
	Adam Hibelbauer		
INVESTOR: Krajská správa a údržba silnic AKCE: III/322 TŘI DVORY - LŽOVICE TERMÍN: 3.4. - 23.4. 2023			FORMÁT: A4 MĚŘÍTKO: DATUM: leden 2023
OBSAH: situace DIO pro opravu povrchu vozovky REMIX+ - úsek na schéma B/6 a C/5 - křižovalky budou řízeny poučenou osobou - přes den bude provoz řízen poučenými osobami			ZAKÁZKA : Č.VÝKR.:2/3 PARÉ Č:

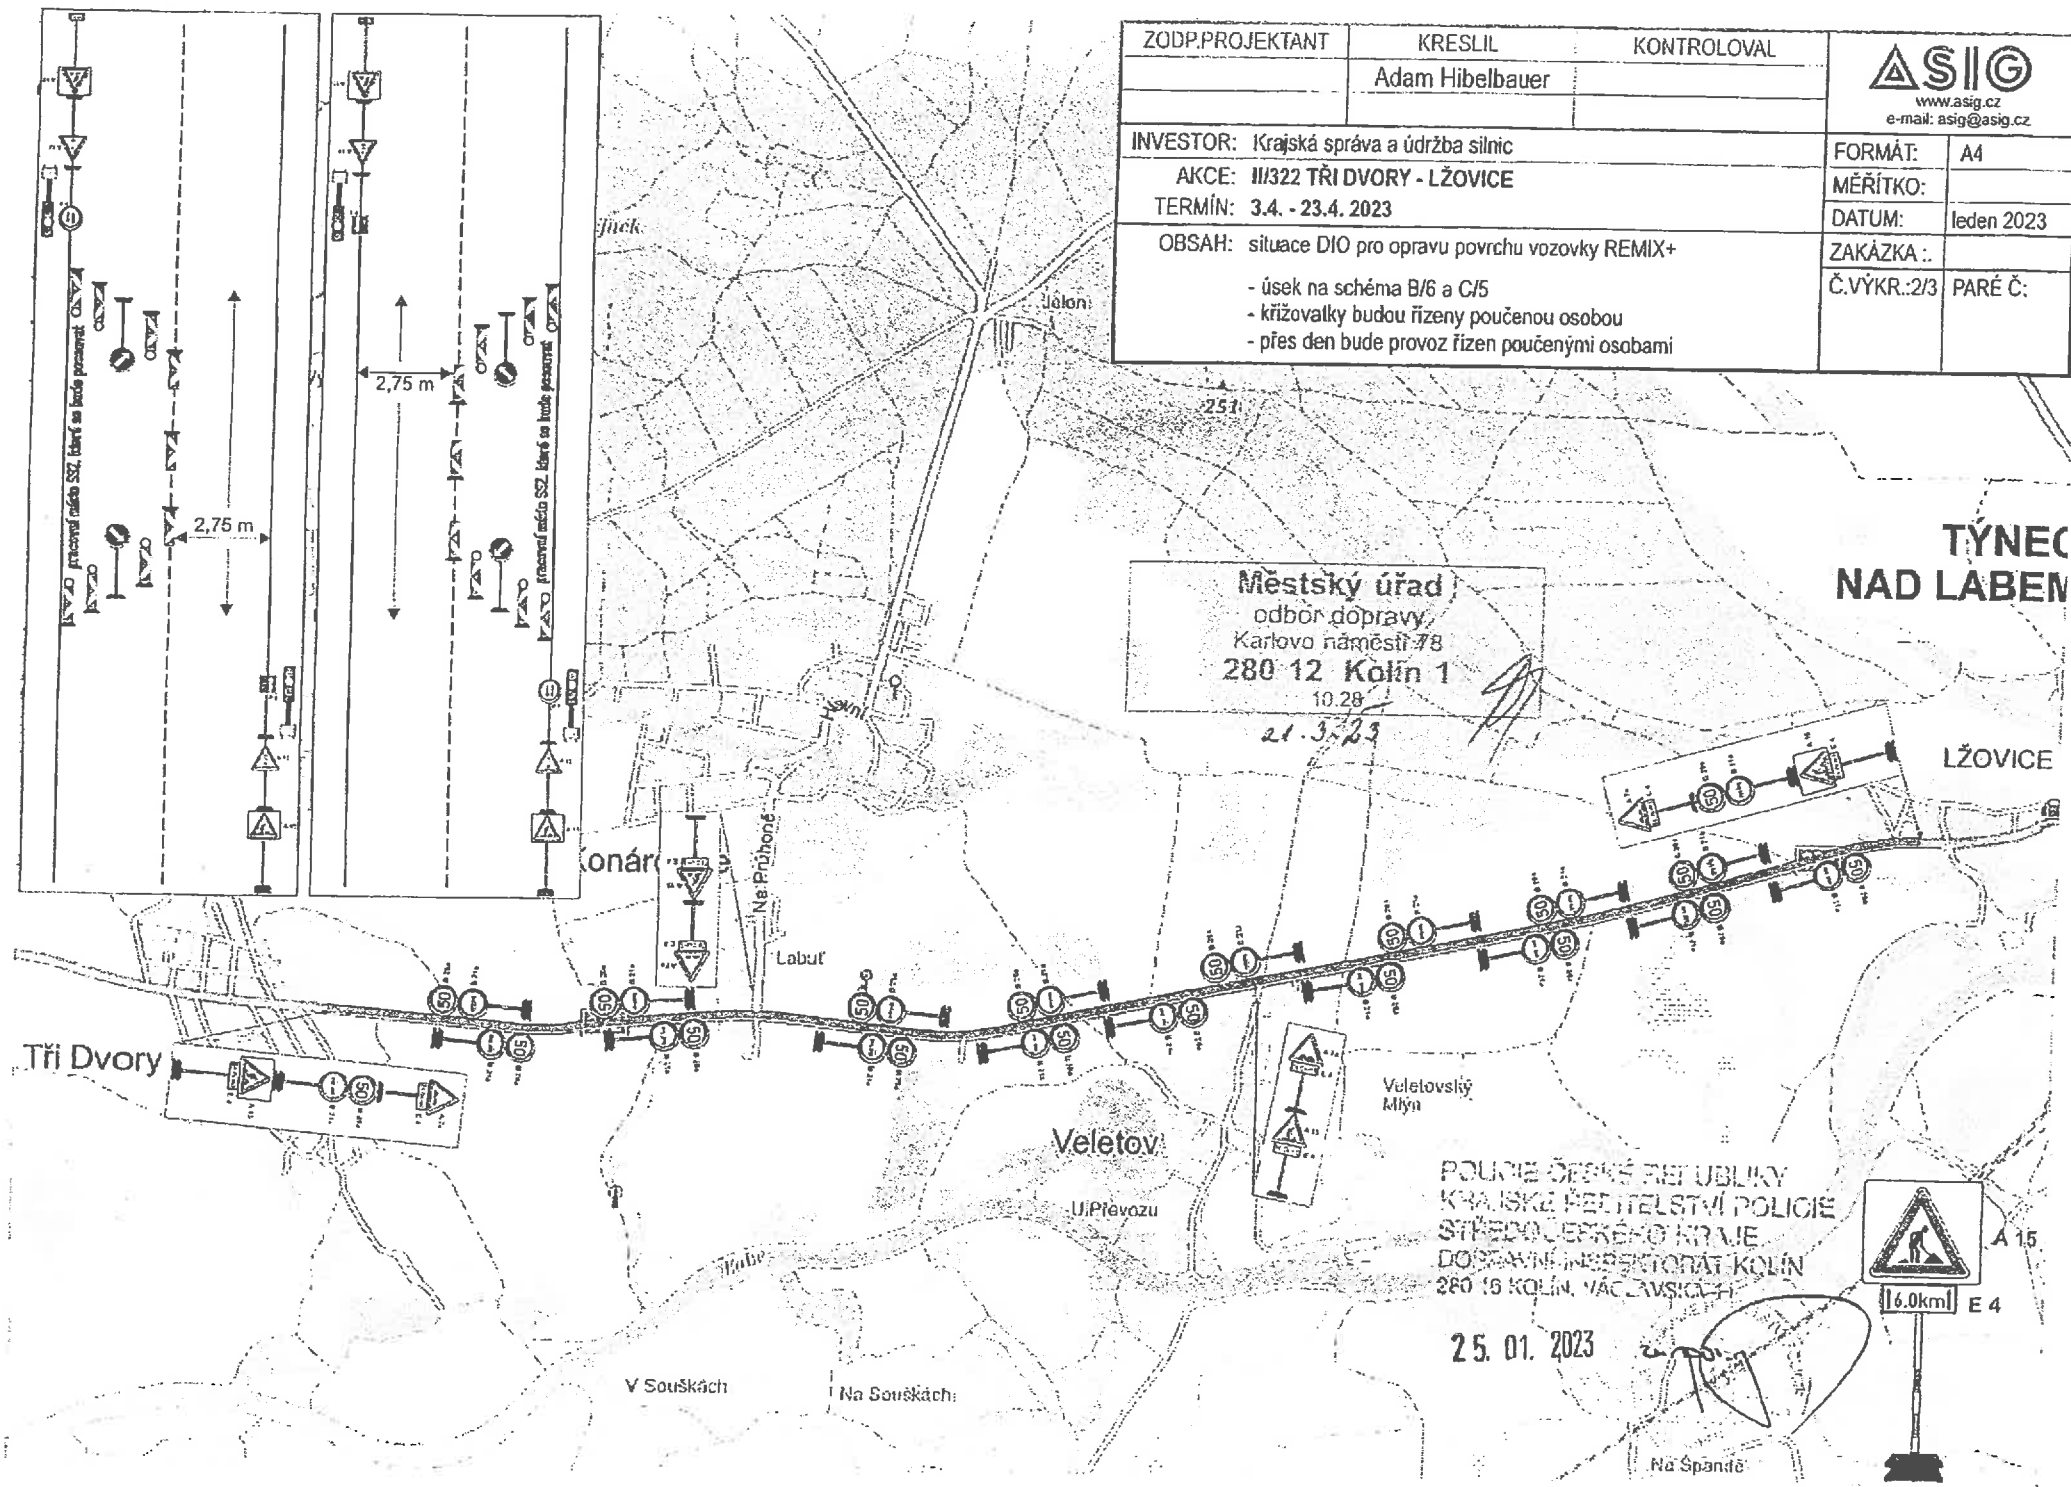

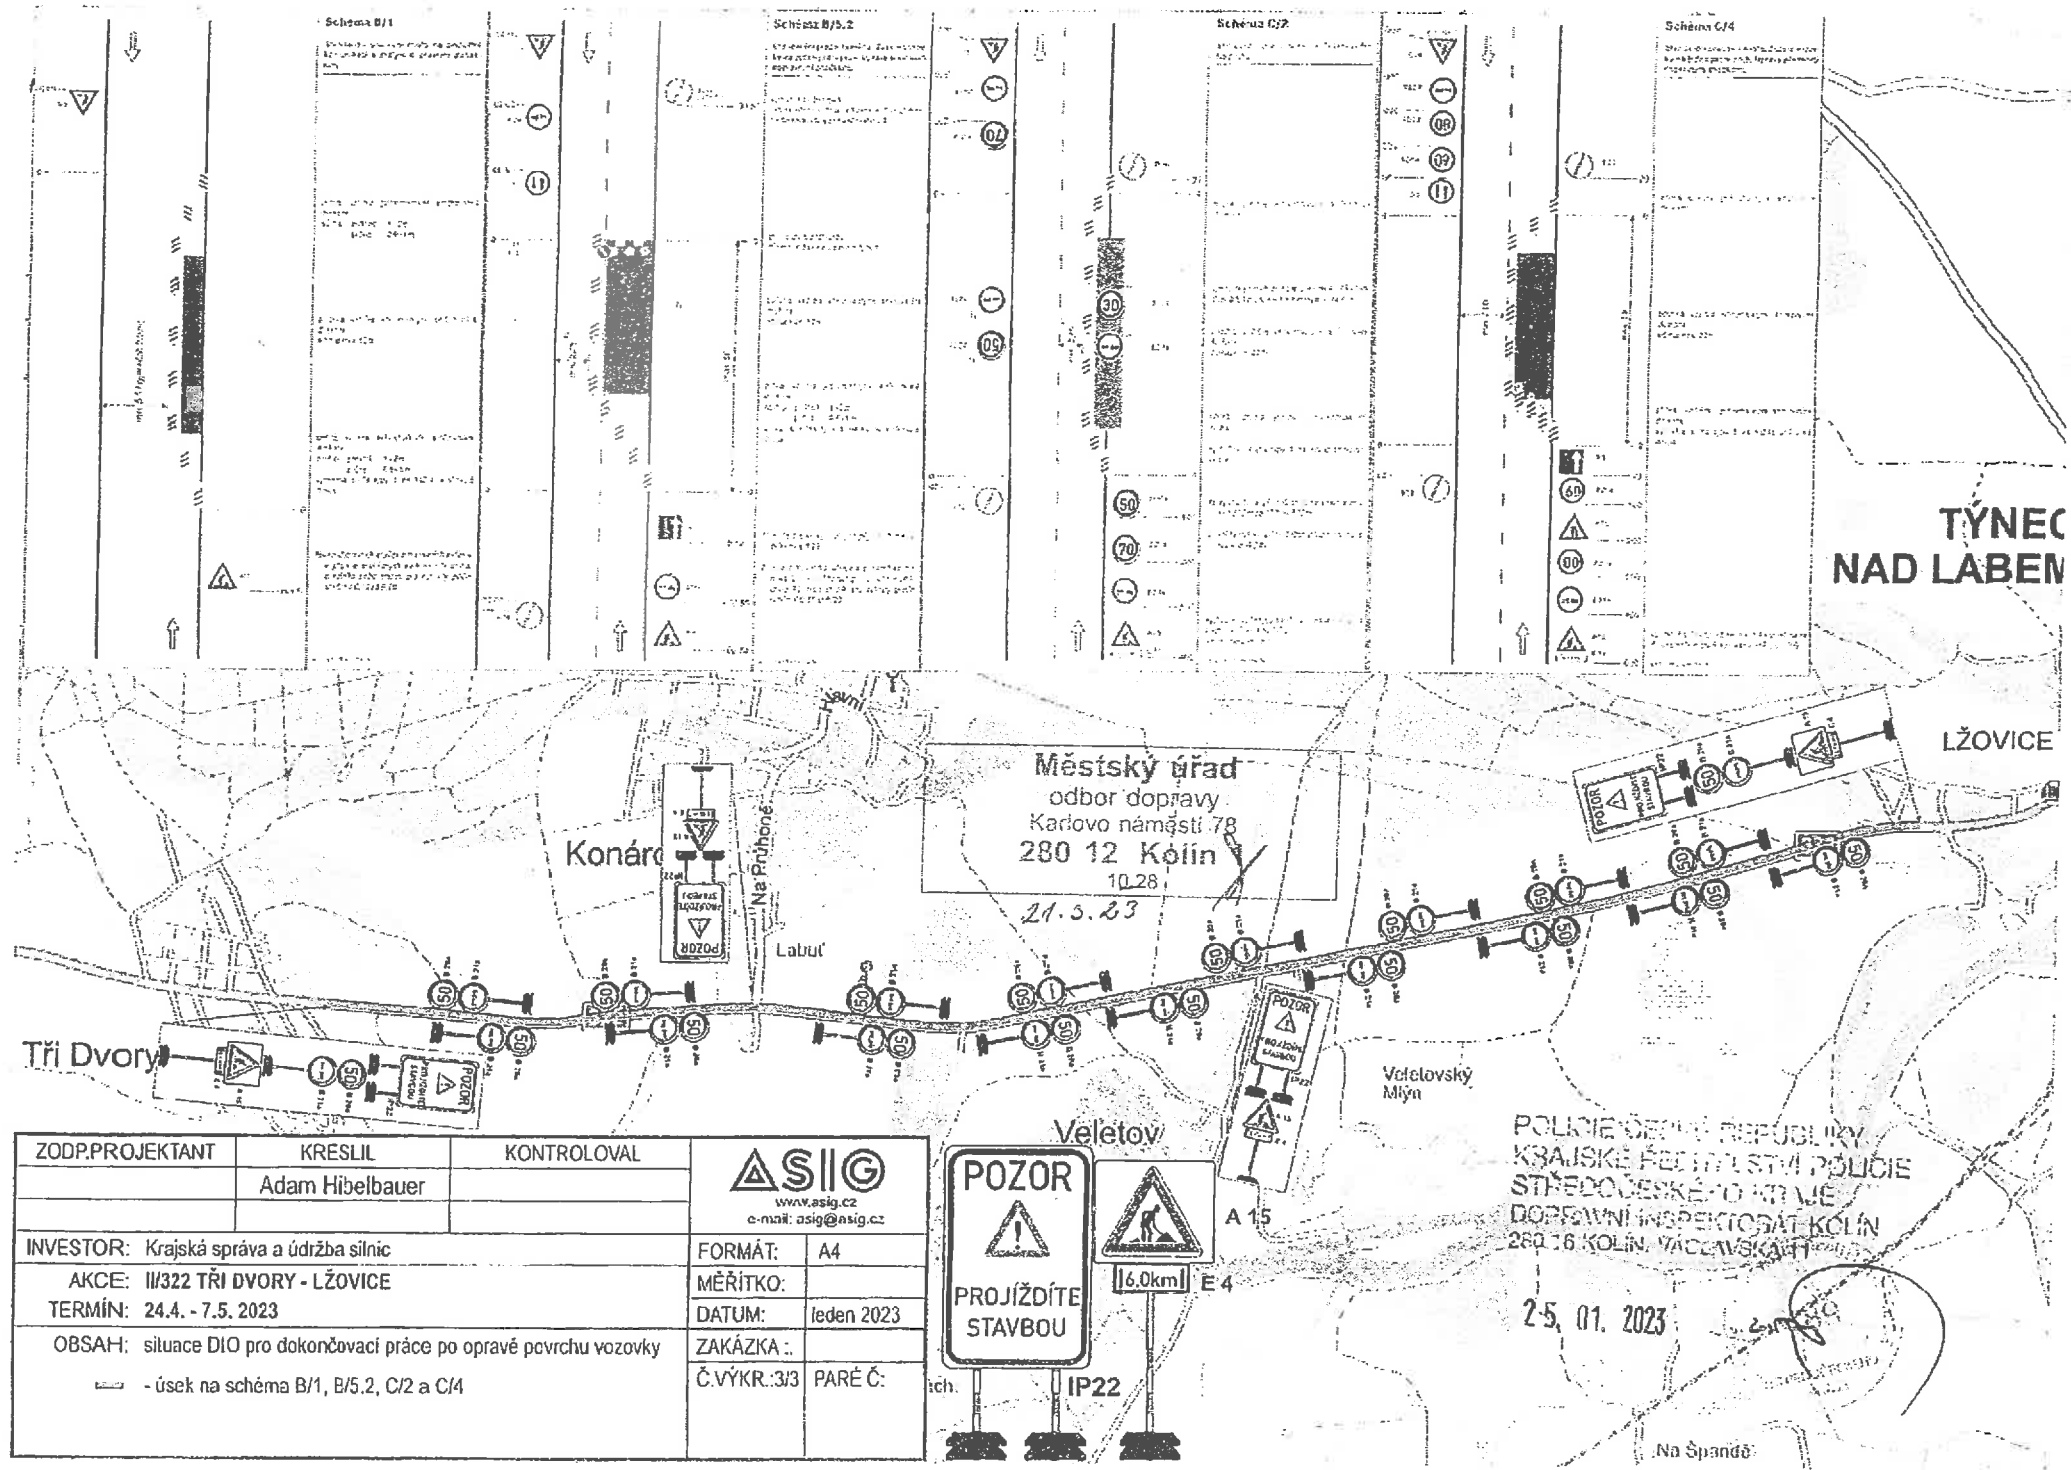


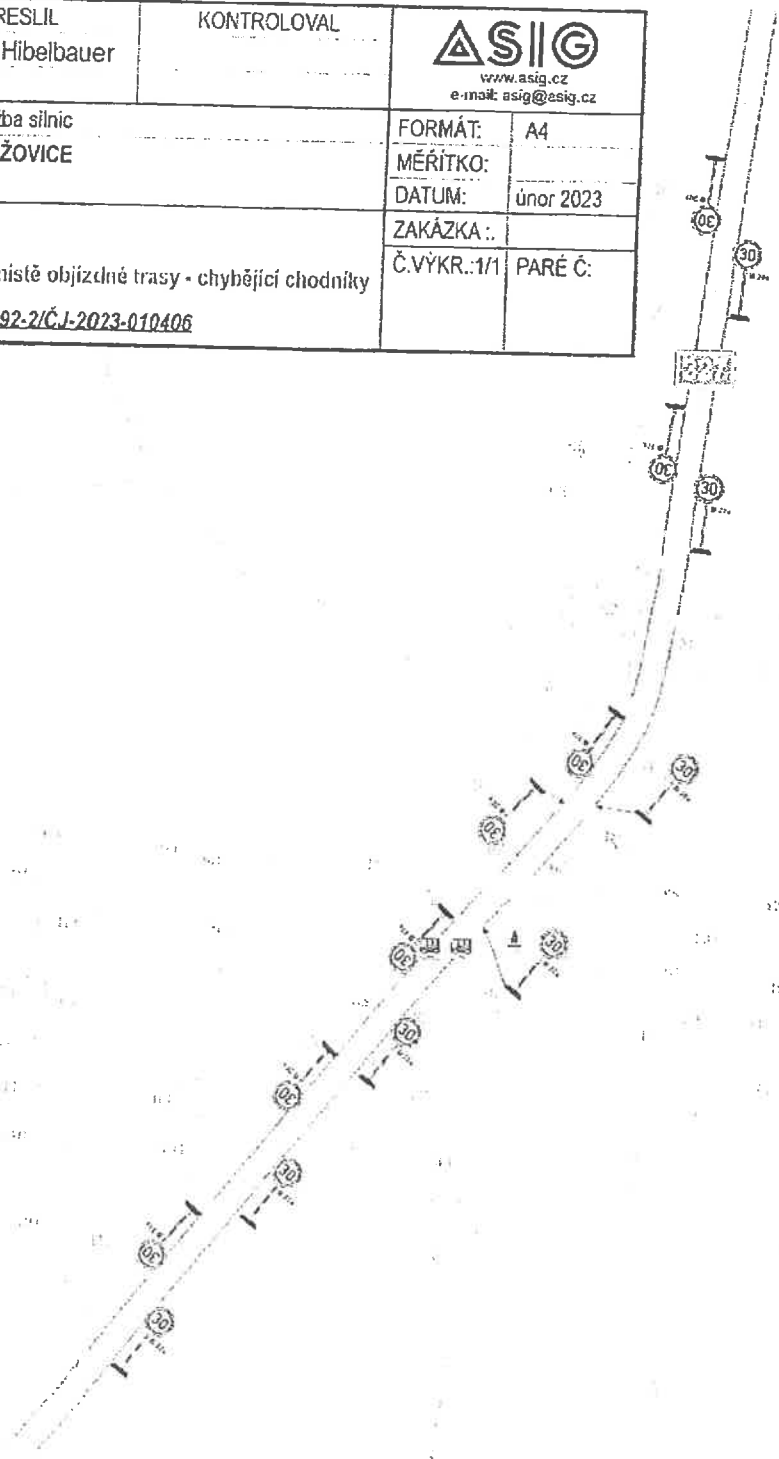
ZODP.PROJEKTANT	KRESLIL	KONTROLOVAL	 www.sig.cz e-mail: sig@sig.cz
	Adam Hibelbauer		
INVESTOR:	Krajská správa a údržba silnic		FORMÁT: A4
AKCE:	III/322 TŘI DVORY - LŽOVICE		MĚŘITKO:
TERMÍN:	24.4. - 7.5. 2023		DATUM: leden 2023
OBSAH:	situace DIO pro dokončovací práce po opravě povrchu vozovky		ZAKÁZKA ..
	- úsek na schéma B/1, B/5.2, C/2 a C/4		Č.VÝKR.:3/3 PARE Č:



POLICIE ČESKÉ REPUBLIKY  
 KRAJSKÉ ŘEDITELSTVÍ POLICIE  
 STŘEDOČESKÉHO ÚZEMÍ  
 DOPRAVNÍ INSPEKTORÁT KOLÍN  
 280 16 KOLÍN, VAČCAVSKÁ 117  
 2-5. 01. 2023




ZODP.PROJEKTANT	KRESLIL Adam Hibelbauer	KONTROLOVAL	 www.asig.cz e-mail: asig@asig.cz	
INVESTOR: Krajská správa a údržba silnic	FORMÁT: A4		MÉRITKO:	
AKCE: II/322 TŘI DVORY - LŽOVICE	DATUM: únor 2023		ZAKÁZKA:	
TERMÍN: 3.4. - 23.4. 2023	Č.VÝKR.:1/1	PARÉ Č.:		
OBSAH: zvýšení bezpečnosti chodců v místě objízdné trasy - chybějící chodníky <i>doplnění značení k č.j. KRPS-8292-2/Č.J-2023-010406</i>				



POSLEDNÍ ÚPRAVA  
 KVALIFIKACE: STAVĚNÍ  
 DOKUMENTACE  
 DOKUMENTACE  
 DOKUMENTACE  
 DOKUMENTACE  
 DOKUMENTACE

15. 02. 2023

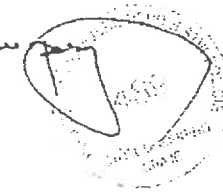

Městský úřad  
 odbor dopravy  
 Karlovo náměstí 78  
 280 12 Kolín 1  
 13.28

21.3.23

Uhlířská  
 Lhota

Uhlířská

