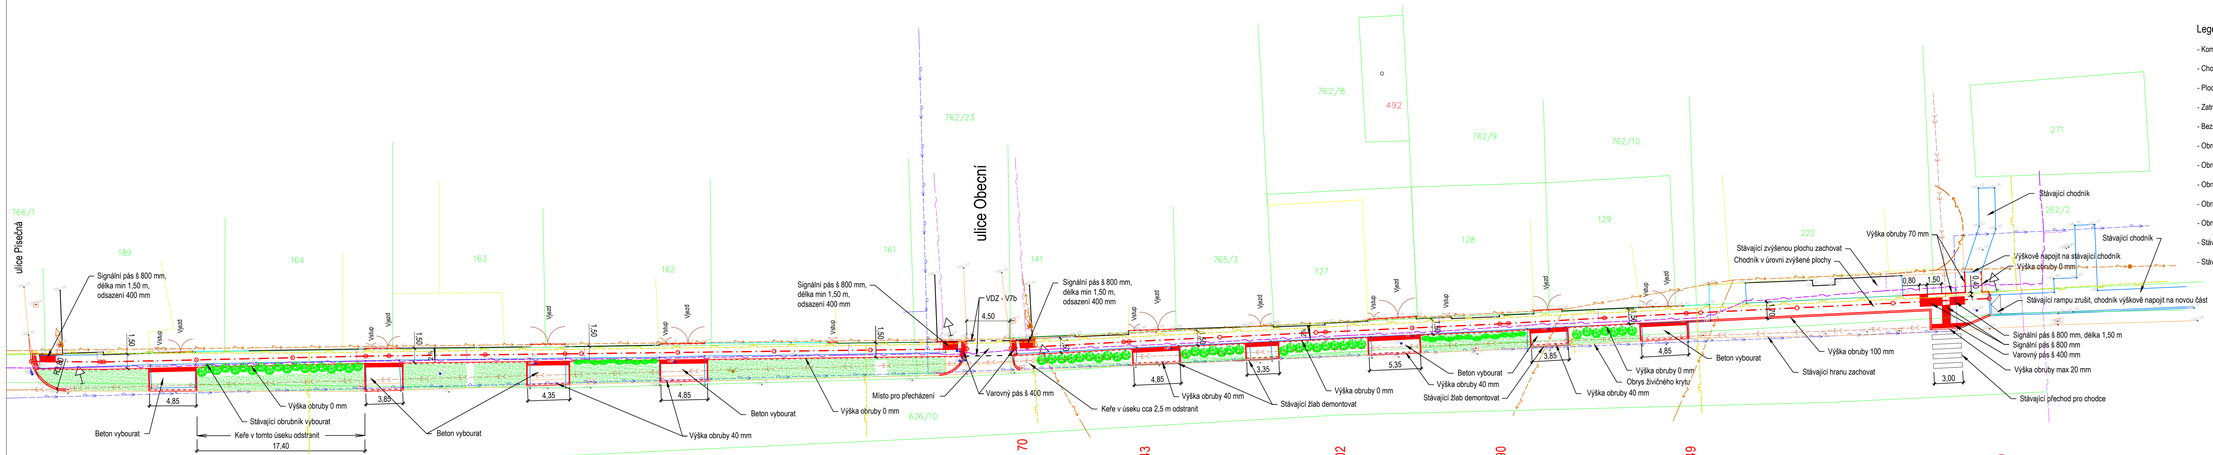

Legenda:

- Komunikace živičná - stávající
- Chodník - stávající
- Plochy dlážděné - betonové
- Zatravněné plochy / s keři
- Bezpečnostní prvky
- Obrubník betonový silniční výšky 100 mm
- Obrubník betonový chodníkový výšky 70 mm
- Obrubník betonový silniční výšky 20 mm
- Obrubník betonový výšky 0 mm
- Obrubník betonový silniční výšky 40 mm
- Stávající / posunutá uliční vpusť
- Stávající oplocení

Poznámka:

U výšky obrubníku 40 mm je použit přejezdný obrubník 150/150/1000

Objednatel: Tři Dvory, Osvobození 271, 280 02 Tři Dvory			MILOSLAV BÁRTA - MOSTY A DOPRAVNÍ STAVBY HORKY 73, 286 01 ČÁSLAV IČ: 641 75 251
Odpovědný projektant: Ing. Miloslav Bárta	Vypracoval, kreslil: ProgeCAD 2014		
Kraj: Středočeský	Obec: Tři Dvory	Katastr: Tři Dvory	Datum: prosinec 2022
Stavba: Tři Dvory, úprava chodníku			Účel: DSP
			Měřítko: 1 : 250
Název výkresu: SITUACE - část 1			Formát: 5A4
			Číslo výkresu: D.1.1-2a