

SKLONOVÉ POMĚRY

KÓTY NIVELETY

KÓTY TERÉNU



SROVNÁVACÍ ROVINA - m n.m. Bpv

STANIČENÍ V M

ČÍSLA PŘÍČNÝCH ŘEZŮ

VZDÁLENOST PŘÍČNÝCH ŘEZŮ

SMĚROVÉ POMĚRY

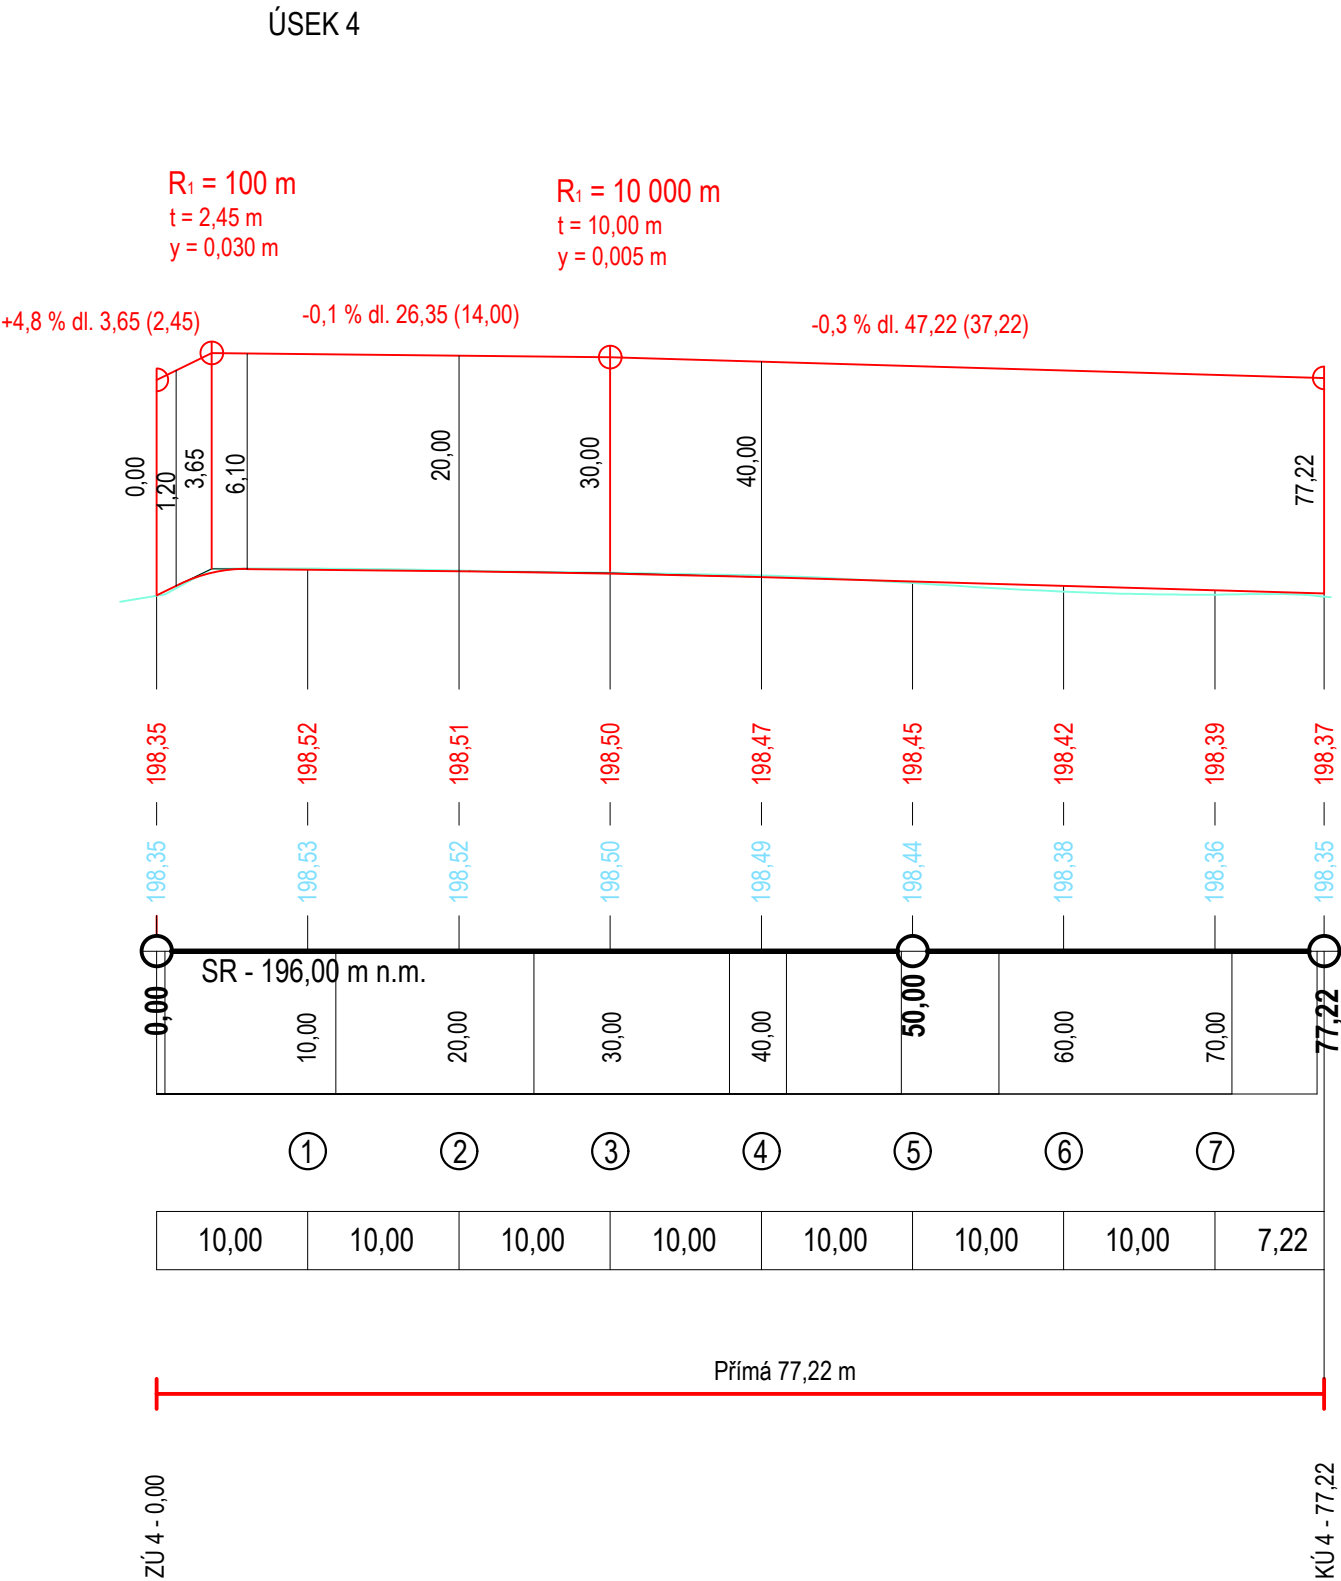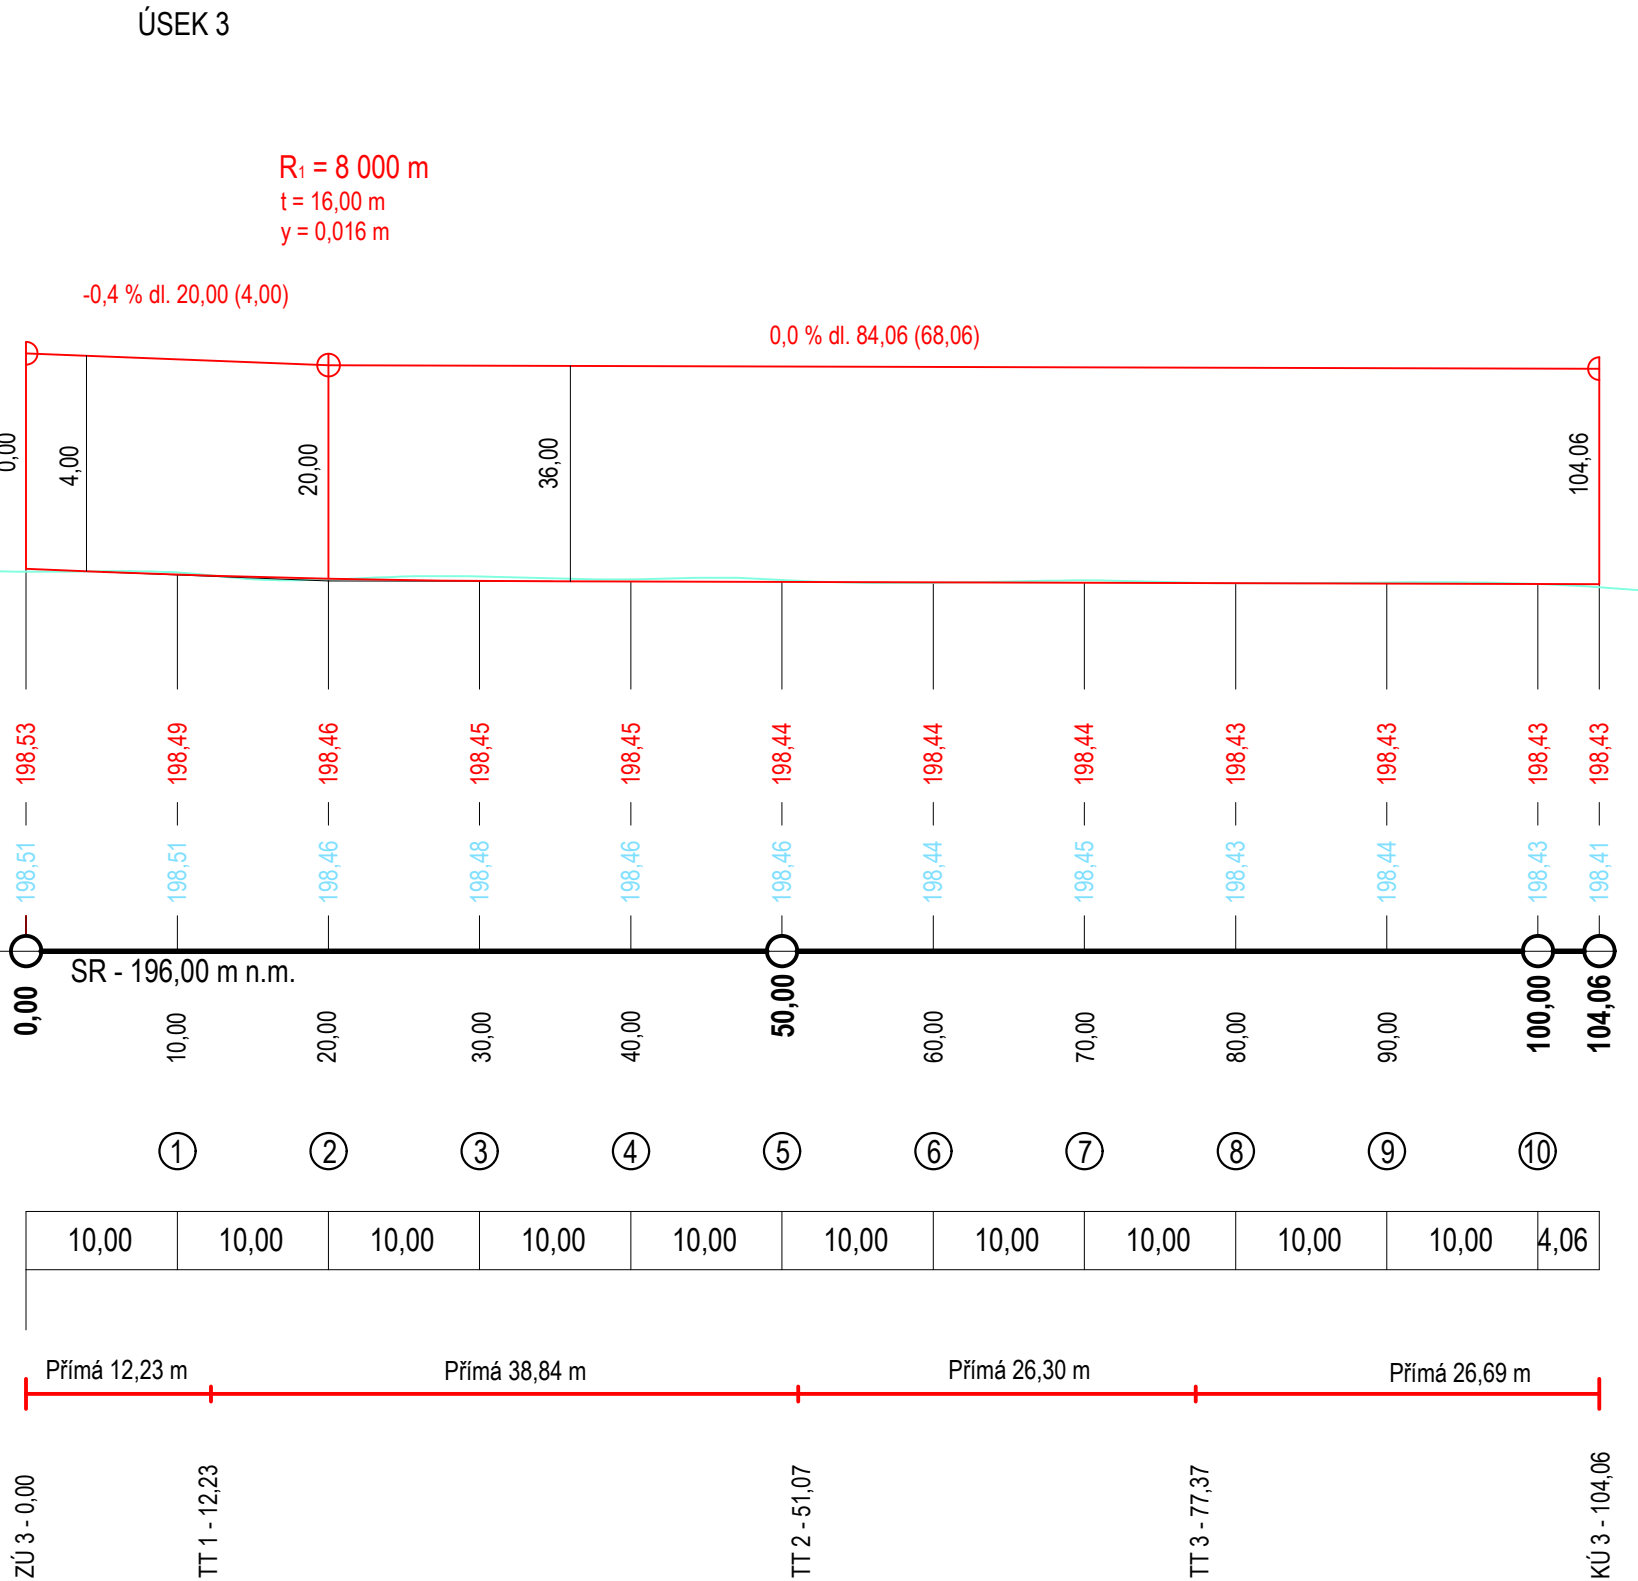

Objednatel: Obec Tři Dvory, Osvoboditelů 274, 280 02 Tři Dvory			MILOSLAV BÁRTA - MOSTY A DOPRAVNÍ STAVBY	
Odpovědný projektant: Ing. Miloslav Bárta			Vypracoval, kreslil: ProgeCAD 2014	
Kraj: Středočeský	Obec: Tři Dvory	Katastr: Tři Dvory	Datum: prosinec 2022	Účel: DSP
Stavba: Tři Dvory, úprava chodníku v ulici Osvoboditelů			Měřítko:	1 : 500/50
			Formát:	4A4
			Číslo výkresu:	D.1.1-3b
Název výkresu: PODÉLNÝ PROFIL - úsek 3 a 4				