


VZOROVÝ PŘÍČNÝ ŘEZ KOMUNIKACÍ M1:50

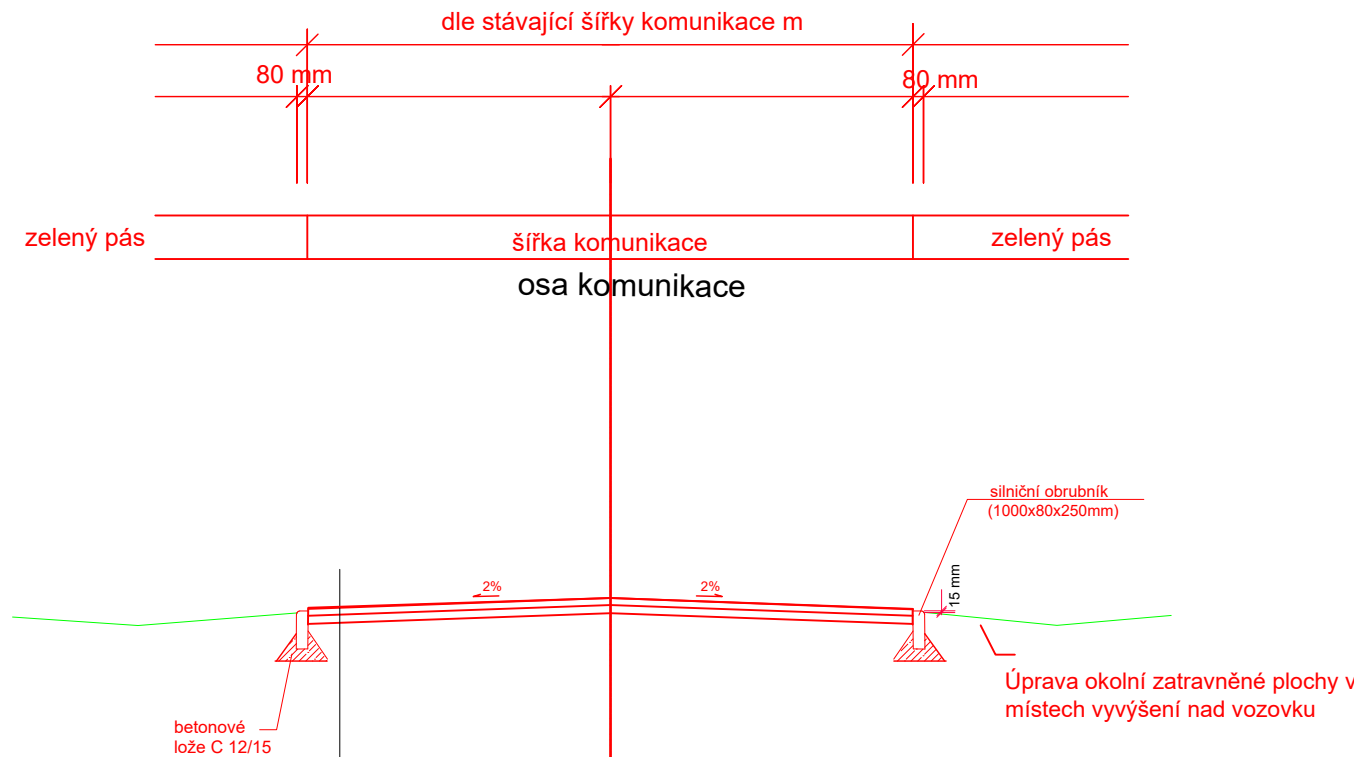

Návrh opravy:


odfrézování vrstev vozovky v tl. 100 mm
provedení očištění a vizuální prohlídky
lokální opravení trhlin

Skladba vozovky

Asfaltový koberec	40 mm	ČSN EN 13108-6 ED.2, ČSN 73 6122
Spojovací postřik modif. PS-CP		ČSN EN 13808, ČSN 73 6129
Asfaltový beton pro ložné vrstvy	60 mm	ČSN EN 13108-1, ČSN 73 6121
Spojovací postřik modif. PS-CP		ČSN EN 13808, ČSN 73 6129

SKLADBA VOZOVKY CELKEM 100 mm

VZOROVÝ PŘÍČNÝ ŘEZ SJEZDEM K POZEMKU

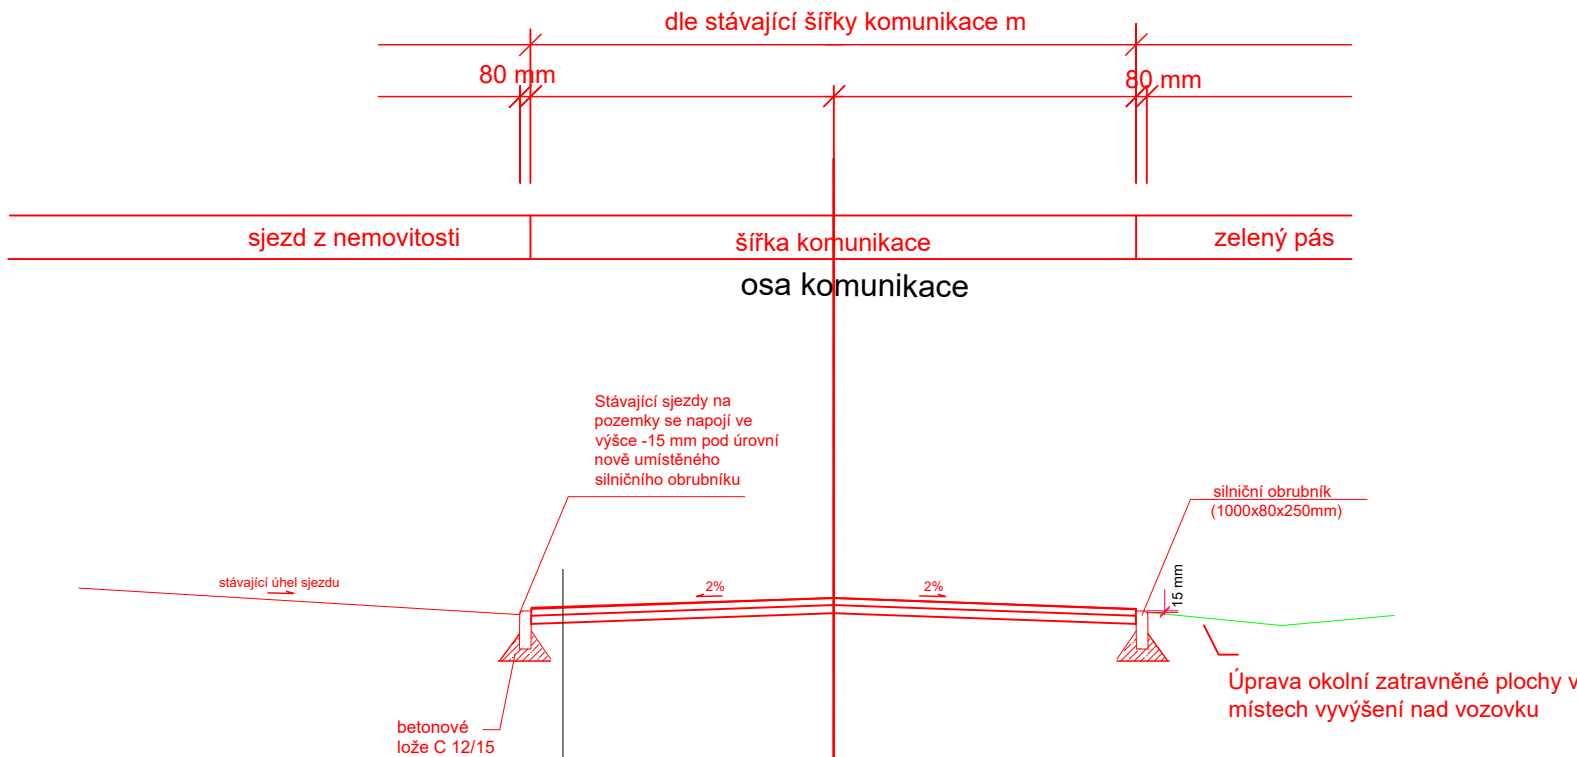

Návrh opravy:

odfrézování vrstev vozovky v tl. 100 mm
provedení očištění a vizuální prohlídky
lokální opravení trhlin

Skladba vozovky

Asfaltový koberec	40 mm	ČSN EN 13108-6 ED.2, ČSN 73 6122
Spojovací postřik modif. PS-CP		ČSN EN 13808, ČSN 73 6129
Asfaltový beton pro ložné vrstvy	60 mm	ČSN EN 13108-1, ČSN 73 6121
Spojovací postřik modif. PS-CP		ČSN EN 13808, ČSN 73 6129

SKLADBA VOZOVKY CELKEM 100 mm

ARTENDR ARTENDR s.r.o. Nádražní 67 281 51 Velký Osek Vypracoval: Vojtěch Musil Autorizoval: Ing. Jan Chyba	Kraj: Středočeský K.ú.: 770809 - TŘI DVORY Objednatel: OBEC TŘI DVORY	Číslo paré:	
	Akce: OPRAVA KRYTU VOZOVKY TŘI DVORY	Formát: 3x44	
		Stupeň: DOS	
		Datum: 02/2024	
	Výkres: D. OBJEKTY POZEMNÍCH KOMUNIKACÍ Vzorové příčné řezy	Měřítko: 1 : 50	Č.V.: D. 1