


Stávající Podélný profil ul. Mírová:
M 1:1000/100
Staničení: km 0,00000 - km 0.468

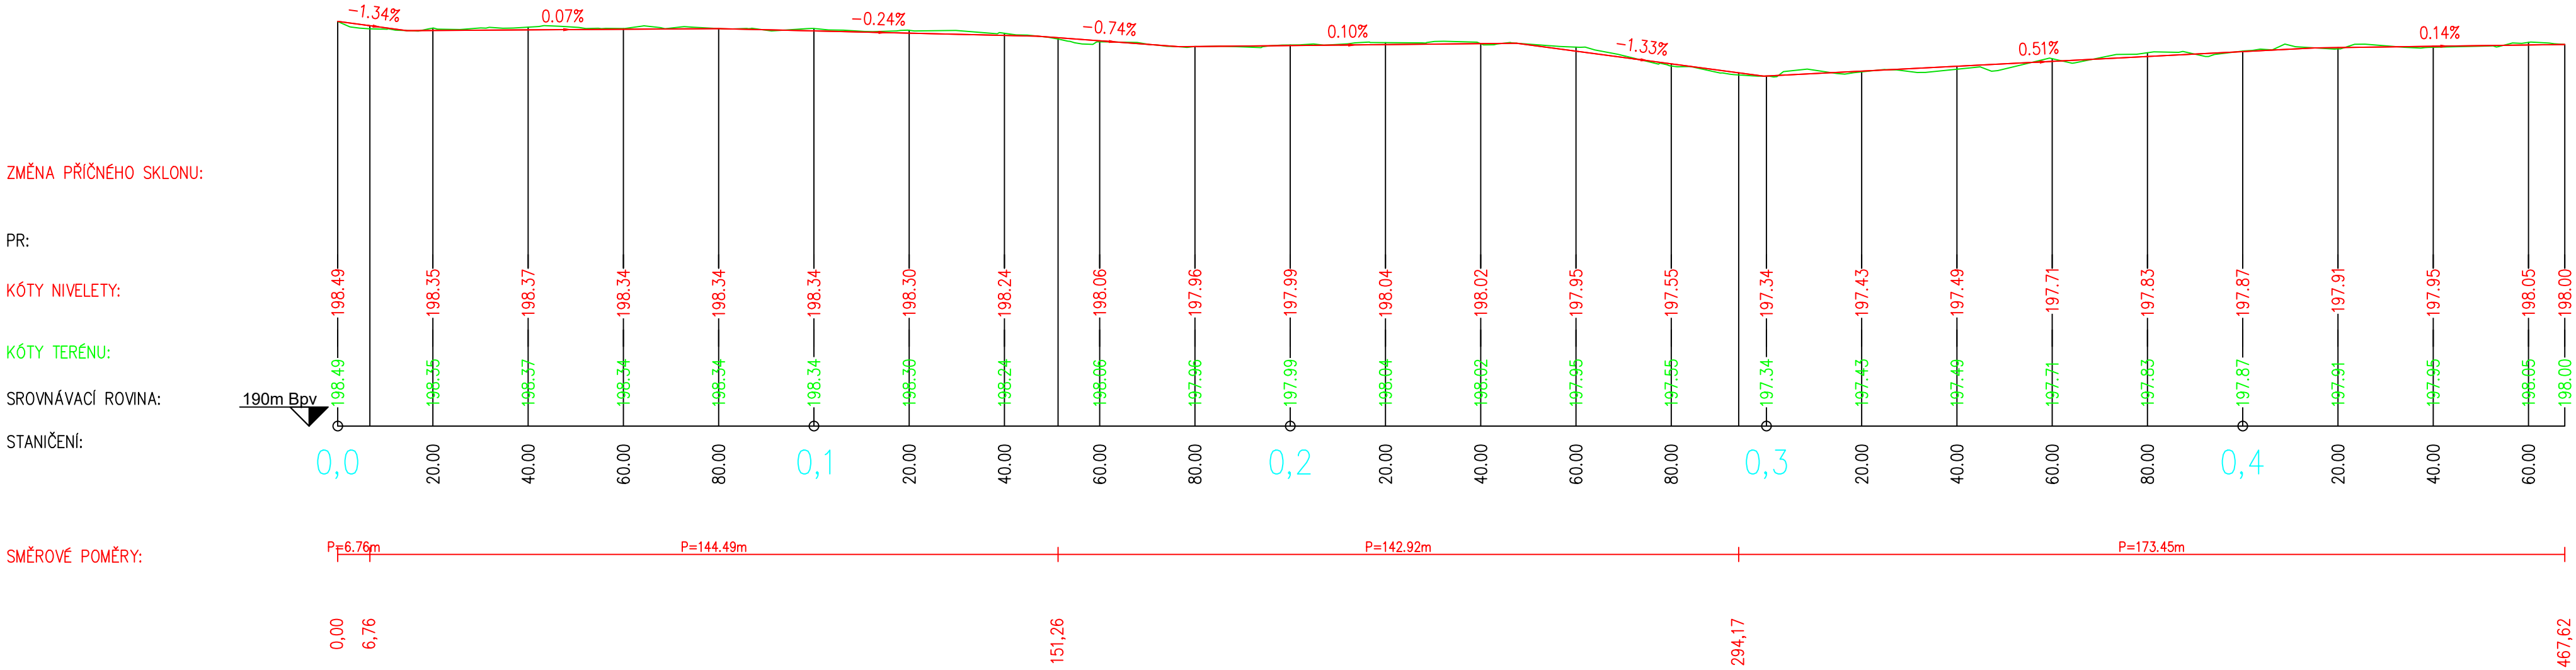

ARTENDR® ARTENDR s.r.o. Nádražní 67 281 51 Velký Osek	Kraj:	Středočeský	Číslo paré:		
	K.ú.:	770809 - TŘI DVORY			
	Objednatel:	OBEC TŘI DVORY		Formát:	3xA4
	Akce:	OPRAVA KRYTU VOZOVKY TŘI DVORY		Stupeň:	DOS
Vypracoval: Vojtěch Musil	Datum:			03/2024	
	Měřítko:			1 : 100/1000	
Autorizoval: Ing. Jan Chyba	Výkres:	D. Objekty pozemních komunikací Vzorový podélný profil - ul. Mírová		Kód:	Č.V.: D.2