



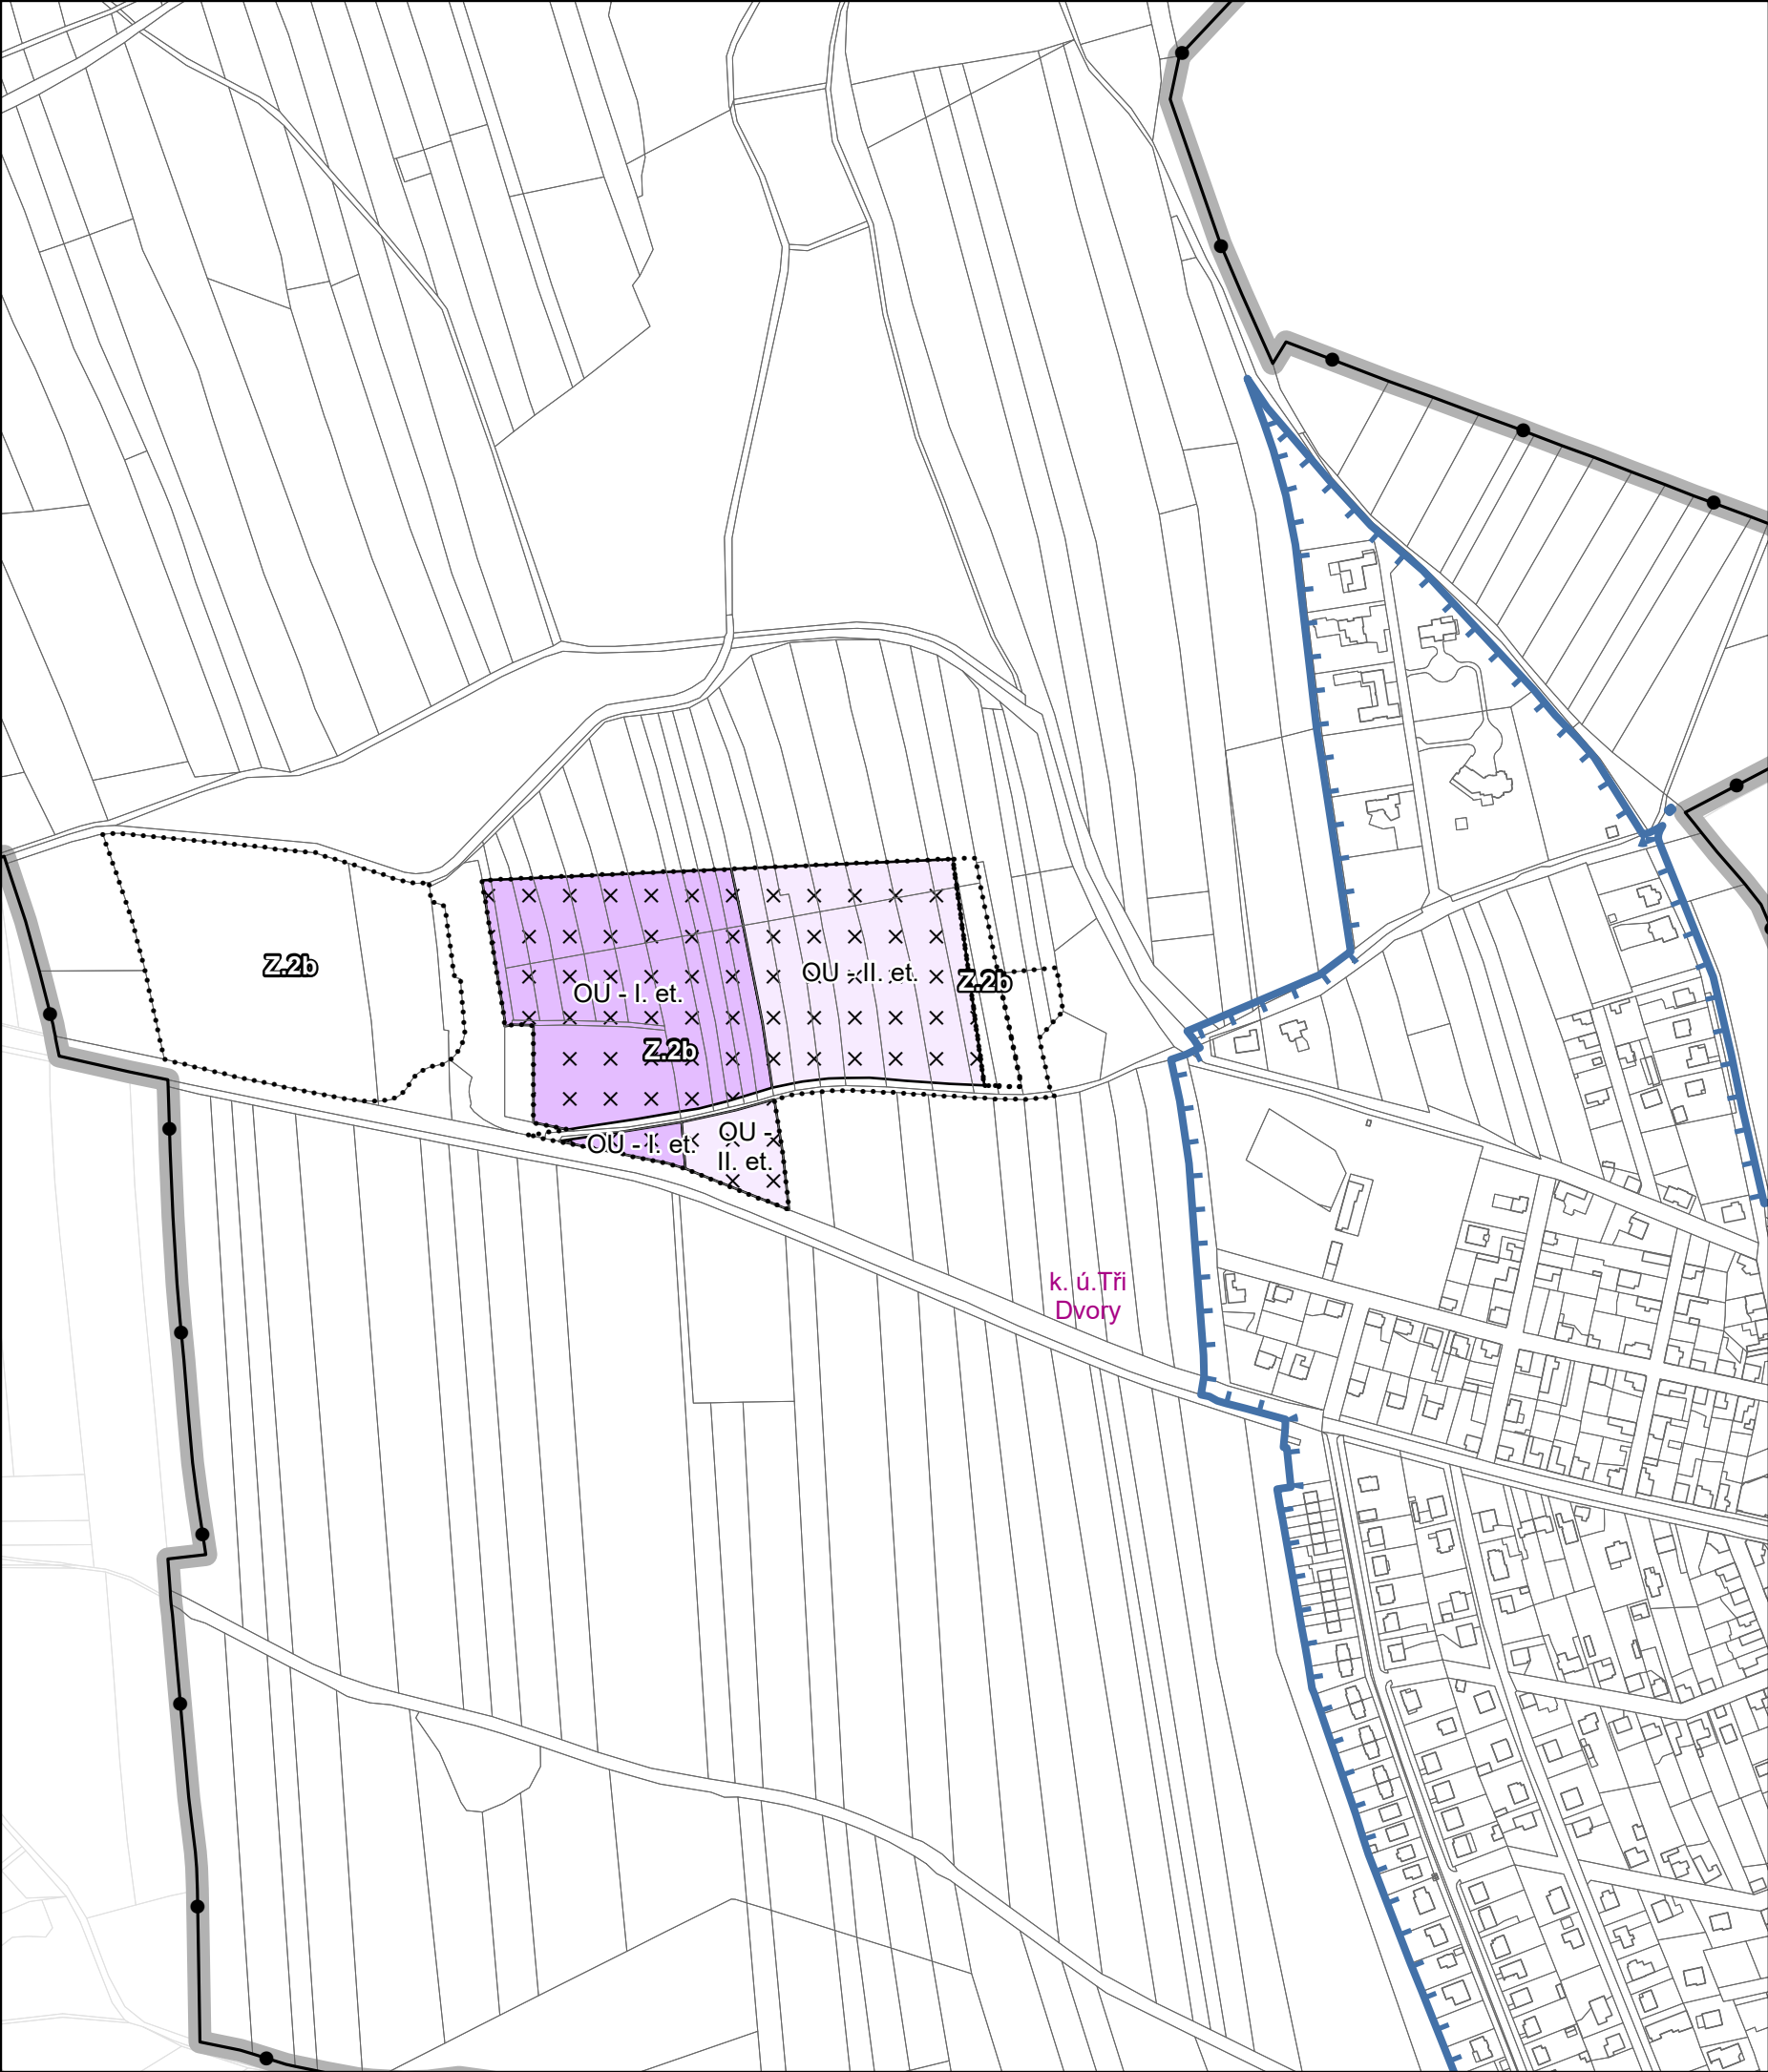

ZMĚNA č. 2 ÚZEMNÍHO PLÁNU TŘI DVORY návrh

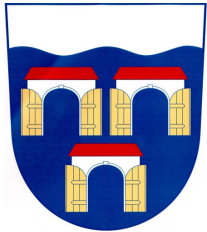

Legenda

- Řešené území
- Zastavěné území k 30. 9. 2025
- Zastavitelná plocha, které se týká úprava etapizace ve změně ÚP

2) SAMOSTATNÁ ETAPIZACE PLOCH OBČANSKÉ VYBAVENOSTI (Z.2b) - RUŠENO

- ETAPA 1
- ETAPA 2

Mapový podklad

- Hranice katastrálních území
- Hranice parcel a stavebních objektů

ZÁZNAM O ÚČINNOSTI ZMĚNY č. 2 ÚZEMNÍHO PLÁNU TŘI DVORY

označení správního orgánu, který změnu ÚP vydal: usnesením č.: datum nabytí účinnosti změny územního plánu:

Zastupitelstvo obce Tři Dvory

jméno a příjmení, funkce a podpis oprávněné úřední osoby pořizovatele: otisk úředního razítka pořizovatele:

Zdeňka Klenorová,
zástupce pořizovatele

OBECNÍ ÚŘAD TŘI DVORY

ZMĚNA č. 2 ÚZEMNÍHO PLÁNU TŘI DVORY

číslo a název výkresu:
Z2D - VÝKRES POŘADÍ PROVÁDĚNÍ ZMĚN V ÚZEMÍ

datum: 12/2025	formát: 42 × 29,7 cm (A3)	etapa: návrh	
objednatel: OBEC TŘI DVORY 280 02 Tři Dvory Osvoboditelů 271	pořizovatel: OBECNÍ ÚŘAD TŘI DVORY 280 02 Tři Dvory Osvoboditelů 271	zpracovatel: ING. ARCH. MILAN SALABA (autorizovaný architekt č. aut. ČKA 1467) Štefánikova 77/52, 150 00 Praha 5	autorizační razítko:
určený zastupitel: Jitka Vokolková, starostka obce	zástupce pořizovatele: Zdeňka Klenorová	ve spolupráci s: Mgr. Petr Koloušek	