


# ÚZEMNÍ PLÁN TŘI DVORY

## úplné znění po změně č. 1

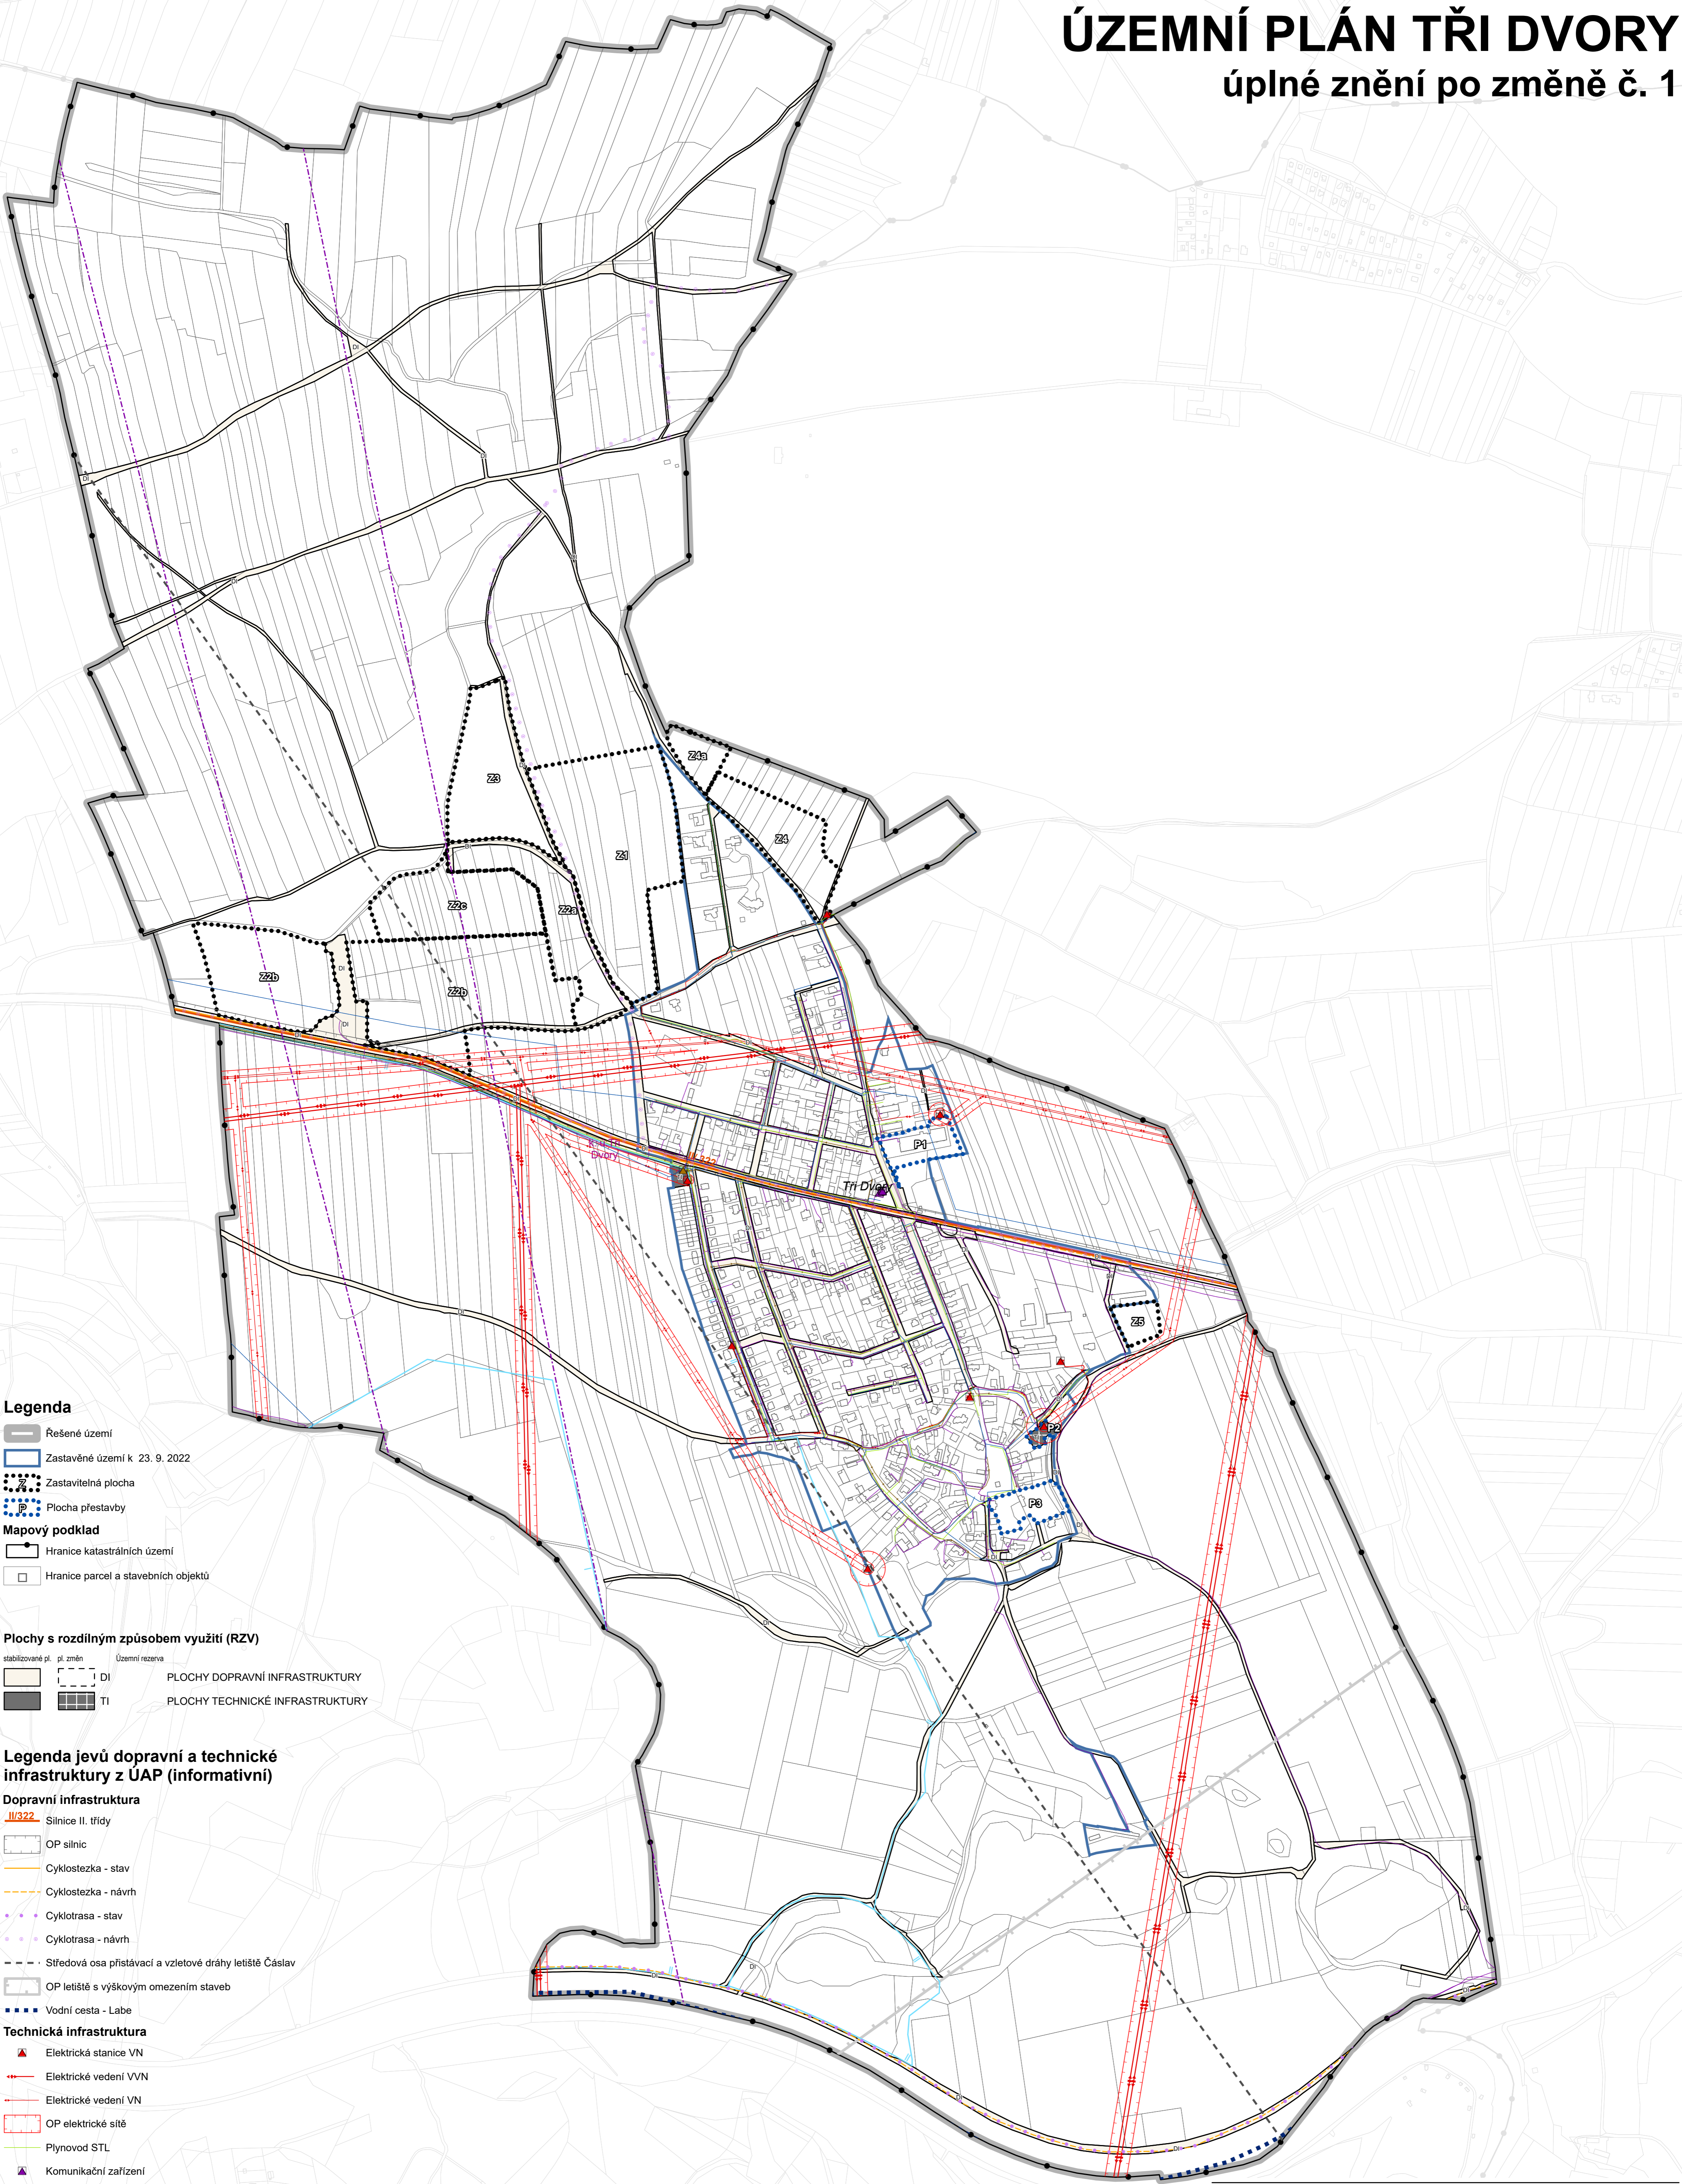

- ### Legenda
- Řešené území
  - Zastavěné území k 23. 9. 2022
  - Zastavitelná plocha
  - Plocha přestavby
  - Mapový podklad
  - Hranice katastrálních území
  - Hranice parcel a stavebních objektů

- ### Plochy s rozdílným způsobem využití (RZV)
- | stabilizované pl. | pl. změn | územní rezerva |                                 |
|-------------------|----------|----------------|---------------------------------|
| [Symbol]          | [Symbol] | [Symbol]       | PLOCHY DOPRAVNÍ INFRASTRUKTURY  |
| [Symbol]          | [Symbol] | [Symbol]       | PLOCHY TECHNICKÉ INFRASTRUKTURY |

- ### Legenda jevů dopravní a technické infrastruktury z ÚAP (informativní)
- #### Dopravní infrastruktura
- OP silnic
  - Cyklostezka - stav
  - Cyklostezka - návrh
  - Cyklotrasa - stav
  - Cyklotrasa - návrh
  - Středová osa přistávací a vzletové dráhy letiště Čáslav
  - OP letiště s výškovým omezením staveb
  - Vodní cesta - Labe
- #### Technická infrastruktura
- Elektrická stanice VN
  - Elektrické vedení VVN
  - Elektrické vedení VN
  - OP elektrické sítě
  - Plynovod STL
  - Komunikační zařízení
  - Komunikační vedení
  - Radiový směrový spoj
  - Vodovod
  - OP vodního zdroje I. stupně
  - OP vodního zdroje II. stupně
  - Čerpací stanice kanalizace
  - Splášková kanalizace - tlaková

### ZÁZNAM O ÚČINNOSTI ÚPLNÉHO ZNĚNÍ ÚP TŘI DVORY

uzákladění správního orgánu, který poslední změnu ÚP vydal: pořadové číslo poslední změny ÚP: datum nabytí účinnosti poslední změny ÚP:  
Zastupitelstvo obce Tři Dvory 1  
jméno a příjmení, funkce a podpis oprávněné úřední osoby pořizovatele: otisk úředního razítka pořizovatele:  
Jitka Vokolková, starostka  
Obecní úřad Tři Dvory

### ÚZEMNÍ PLÁN TŘI DVORY

I. b1 VÝKRES TECHNICKÉ A DOPRAVNÍ INFRASTRUKTURY

datum:	formát:	etapa:
01/2024	A1	úplné znění po změně č. 1

objednatel:	pořizovatel:	zpracovatel:	autorizační razítko:
OBEC TŘI DVORY 280 02 Tři Dvory Osvoboditelů 271	Obecní úřad Tři Dvory, 280 02 Tři Dvory 271	ING. ARCH. MILAN SALABA Štefánkova 77/52 150 00 Praha 5	[Razítko]

Jitka Vokolková,  
starostka obce,  
určený zastupitel

prostřednictvím výkonového  
pořizovatele:  
Zdeňka Klenrová  
osoba splňující kvalifikační  
požadavky § 24 SZ

Ing. arch. Milan Salaba  
(č. aut. ČKA 1467)  
Mgr. Petr Kolářšek  
Ing. Štěpán Vizina

1:5 000 0 250 m

souřadnice S-JTSK